

1167

Sanierung Hallenbad, Schulstrasse 5, 6418 Rothenthurm

Bauherrschaft

Gemeinde Rothenthurm
Schulstrasse 4,
6418 Rothenthurm

Gezeichnet cg
Planformat 594.0/1'050.0
Datum 30.01.2025
Revidiert


32-501

Fassaden

Baugesuch

1:100

Orientierung

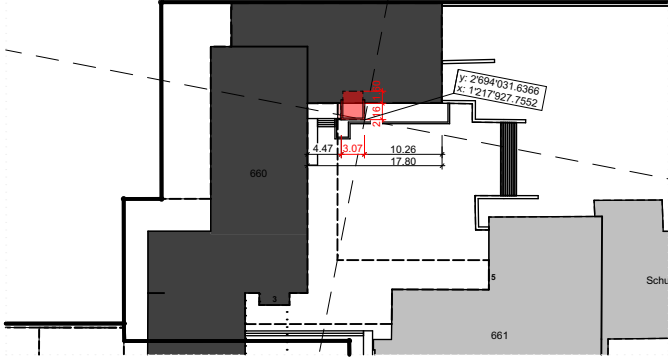

±0.00 = OK FB EG = 933.43 m.ü.M. Fixpunkt: 13700561=933.59m ü.M.

Legende

Bestand / Projekt

Abbruch

Neu

Unterschriften

Ort, Datum


Brunnen, 30.01.2025

Bauherrschaft
Grundeigentümer:in


Gemeinde Rothenthurm, Schulstrasse 4, 6418 Rothenthurm

Projektverfasser:in


Freitag Architektur GmbH, Bahnhofstrasse 15, 6440 Brunnen

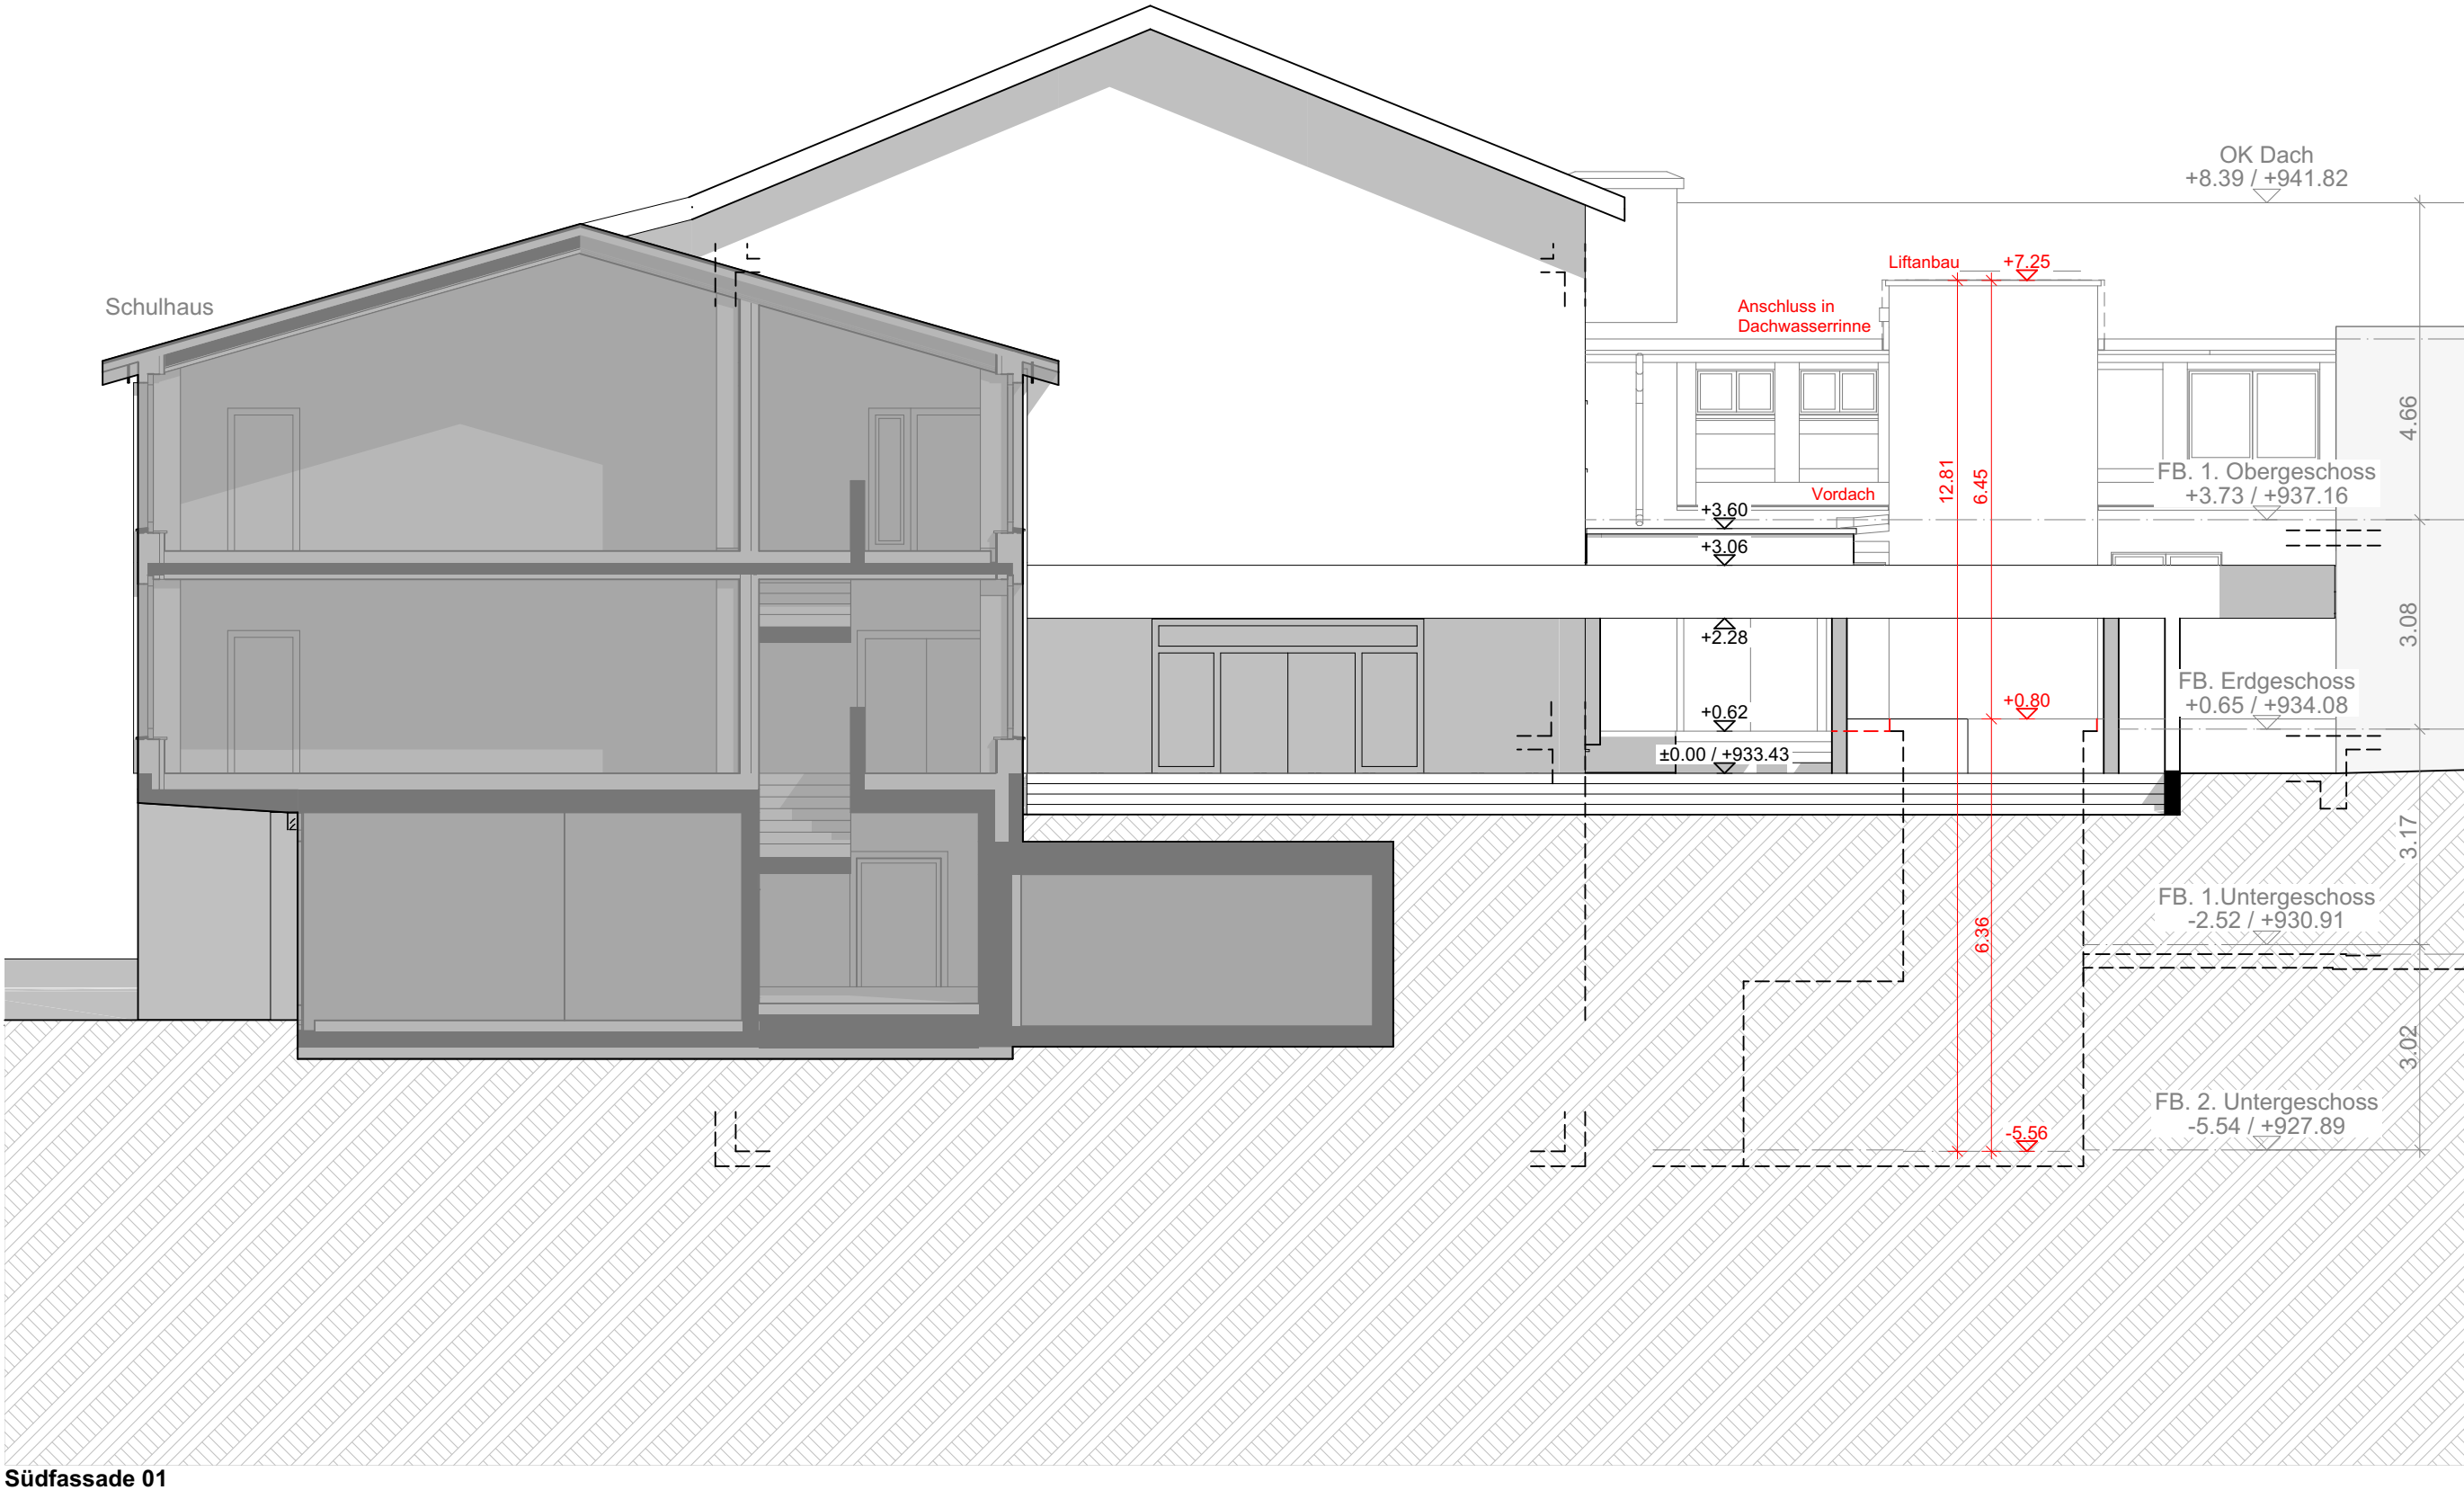


Südfassade 01

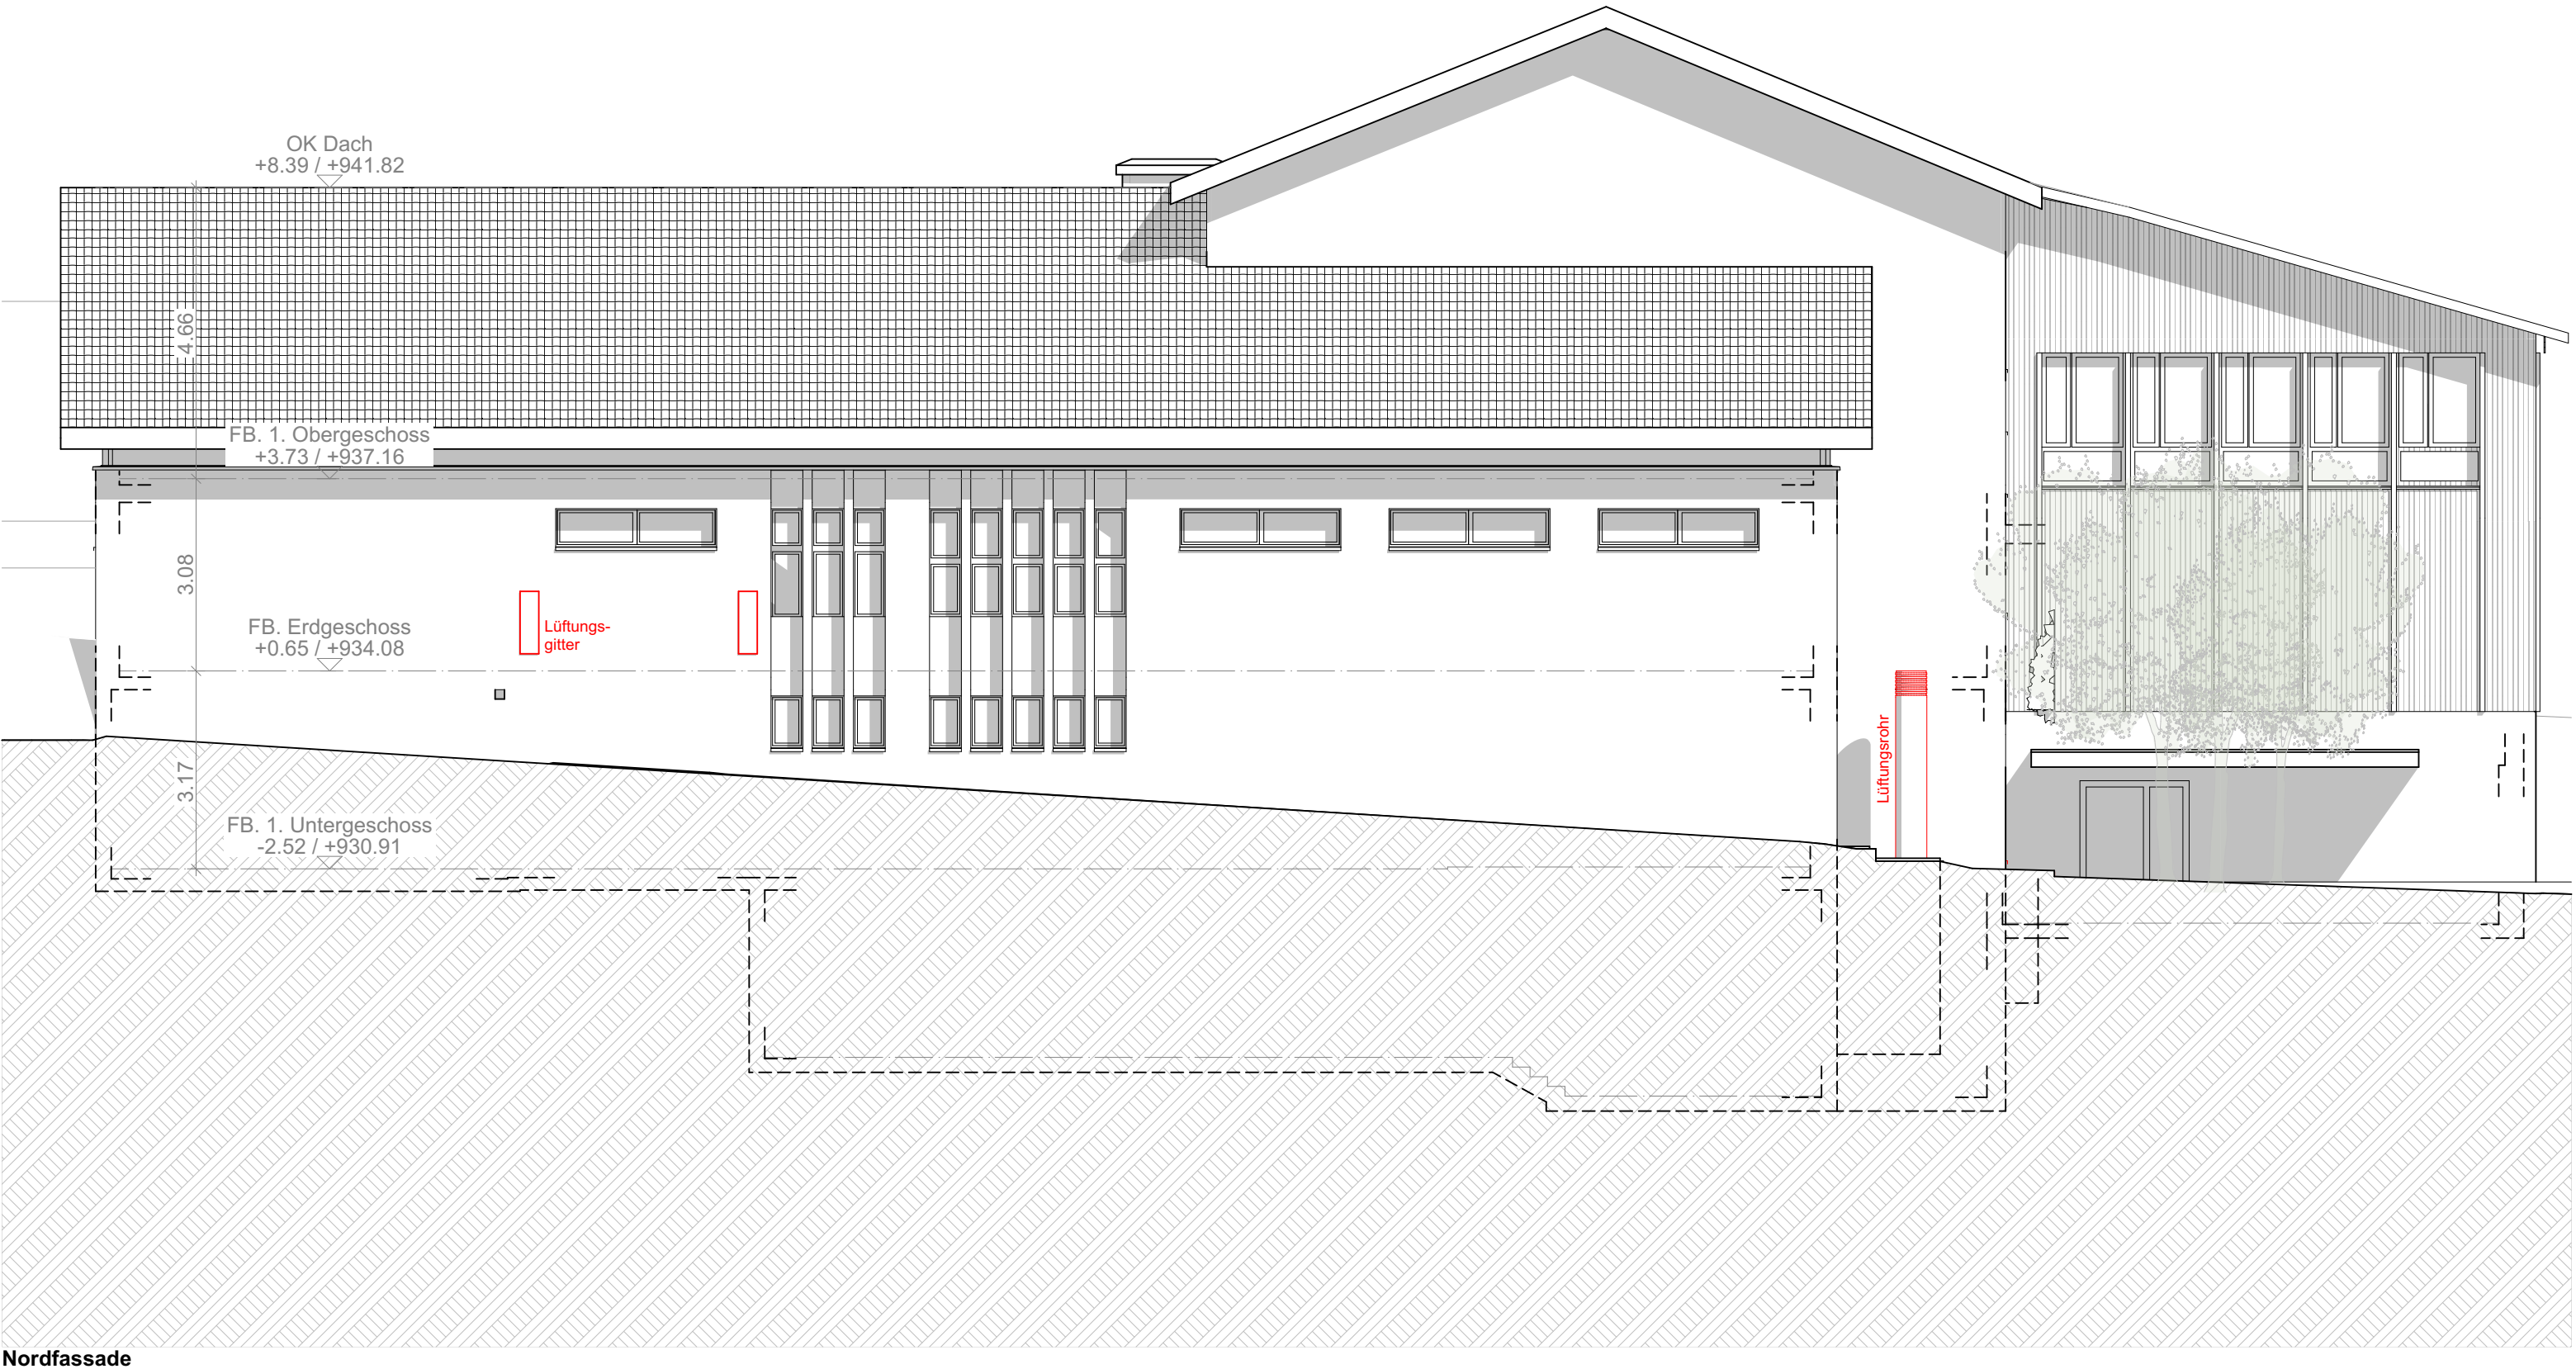


Nordfassade

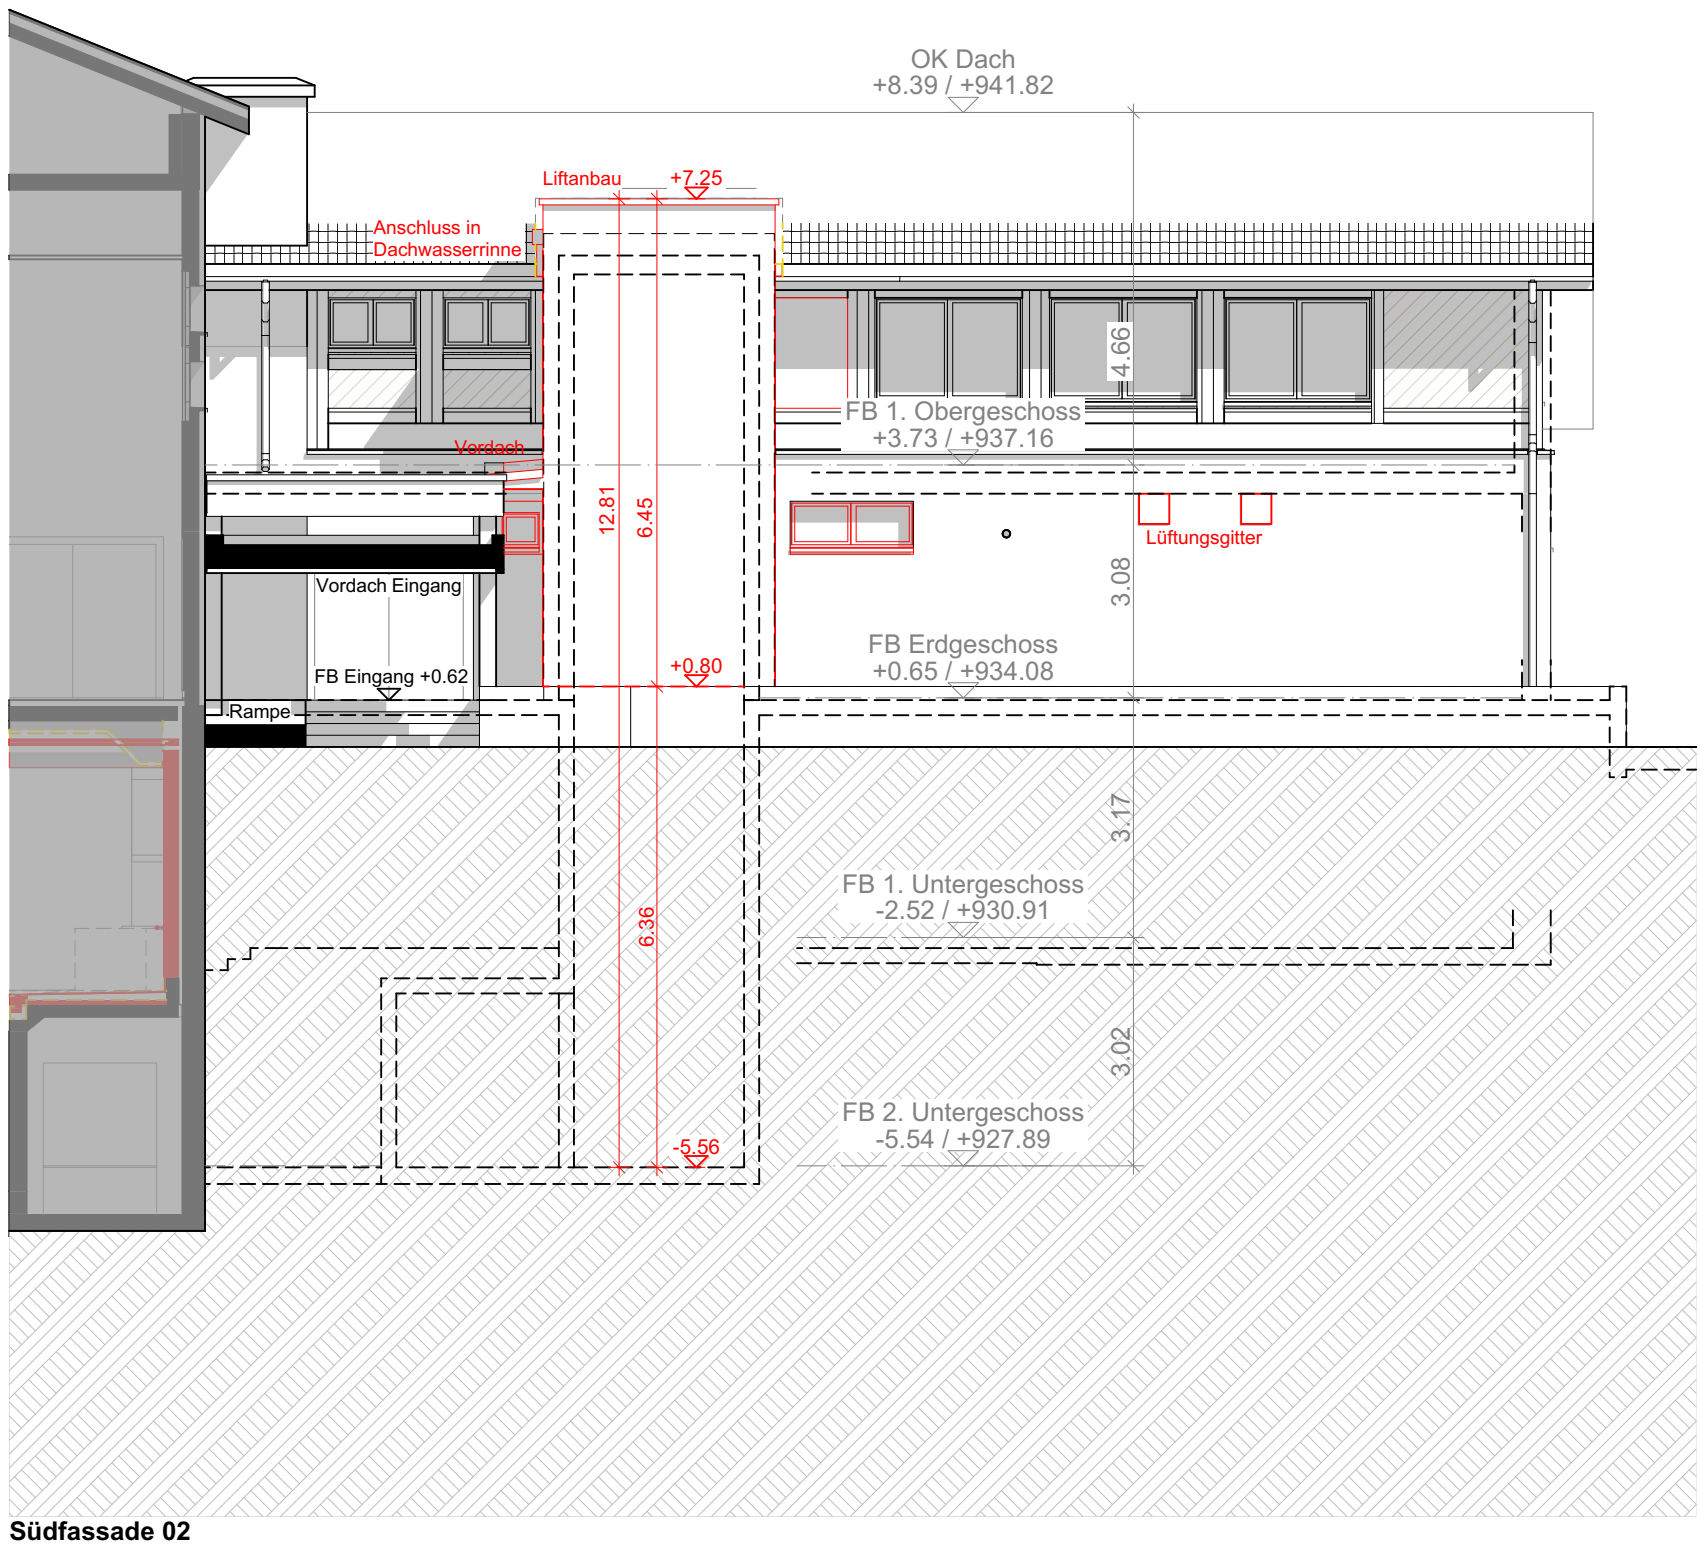

Südfassade 02

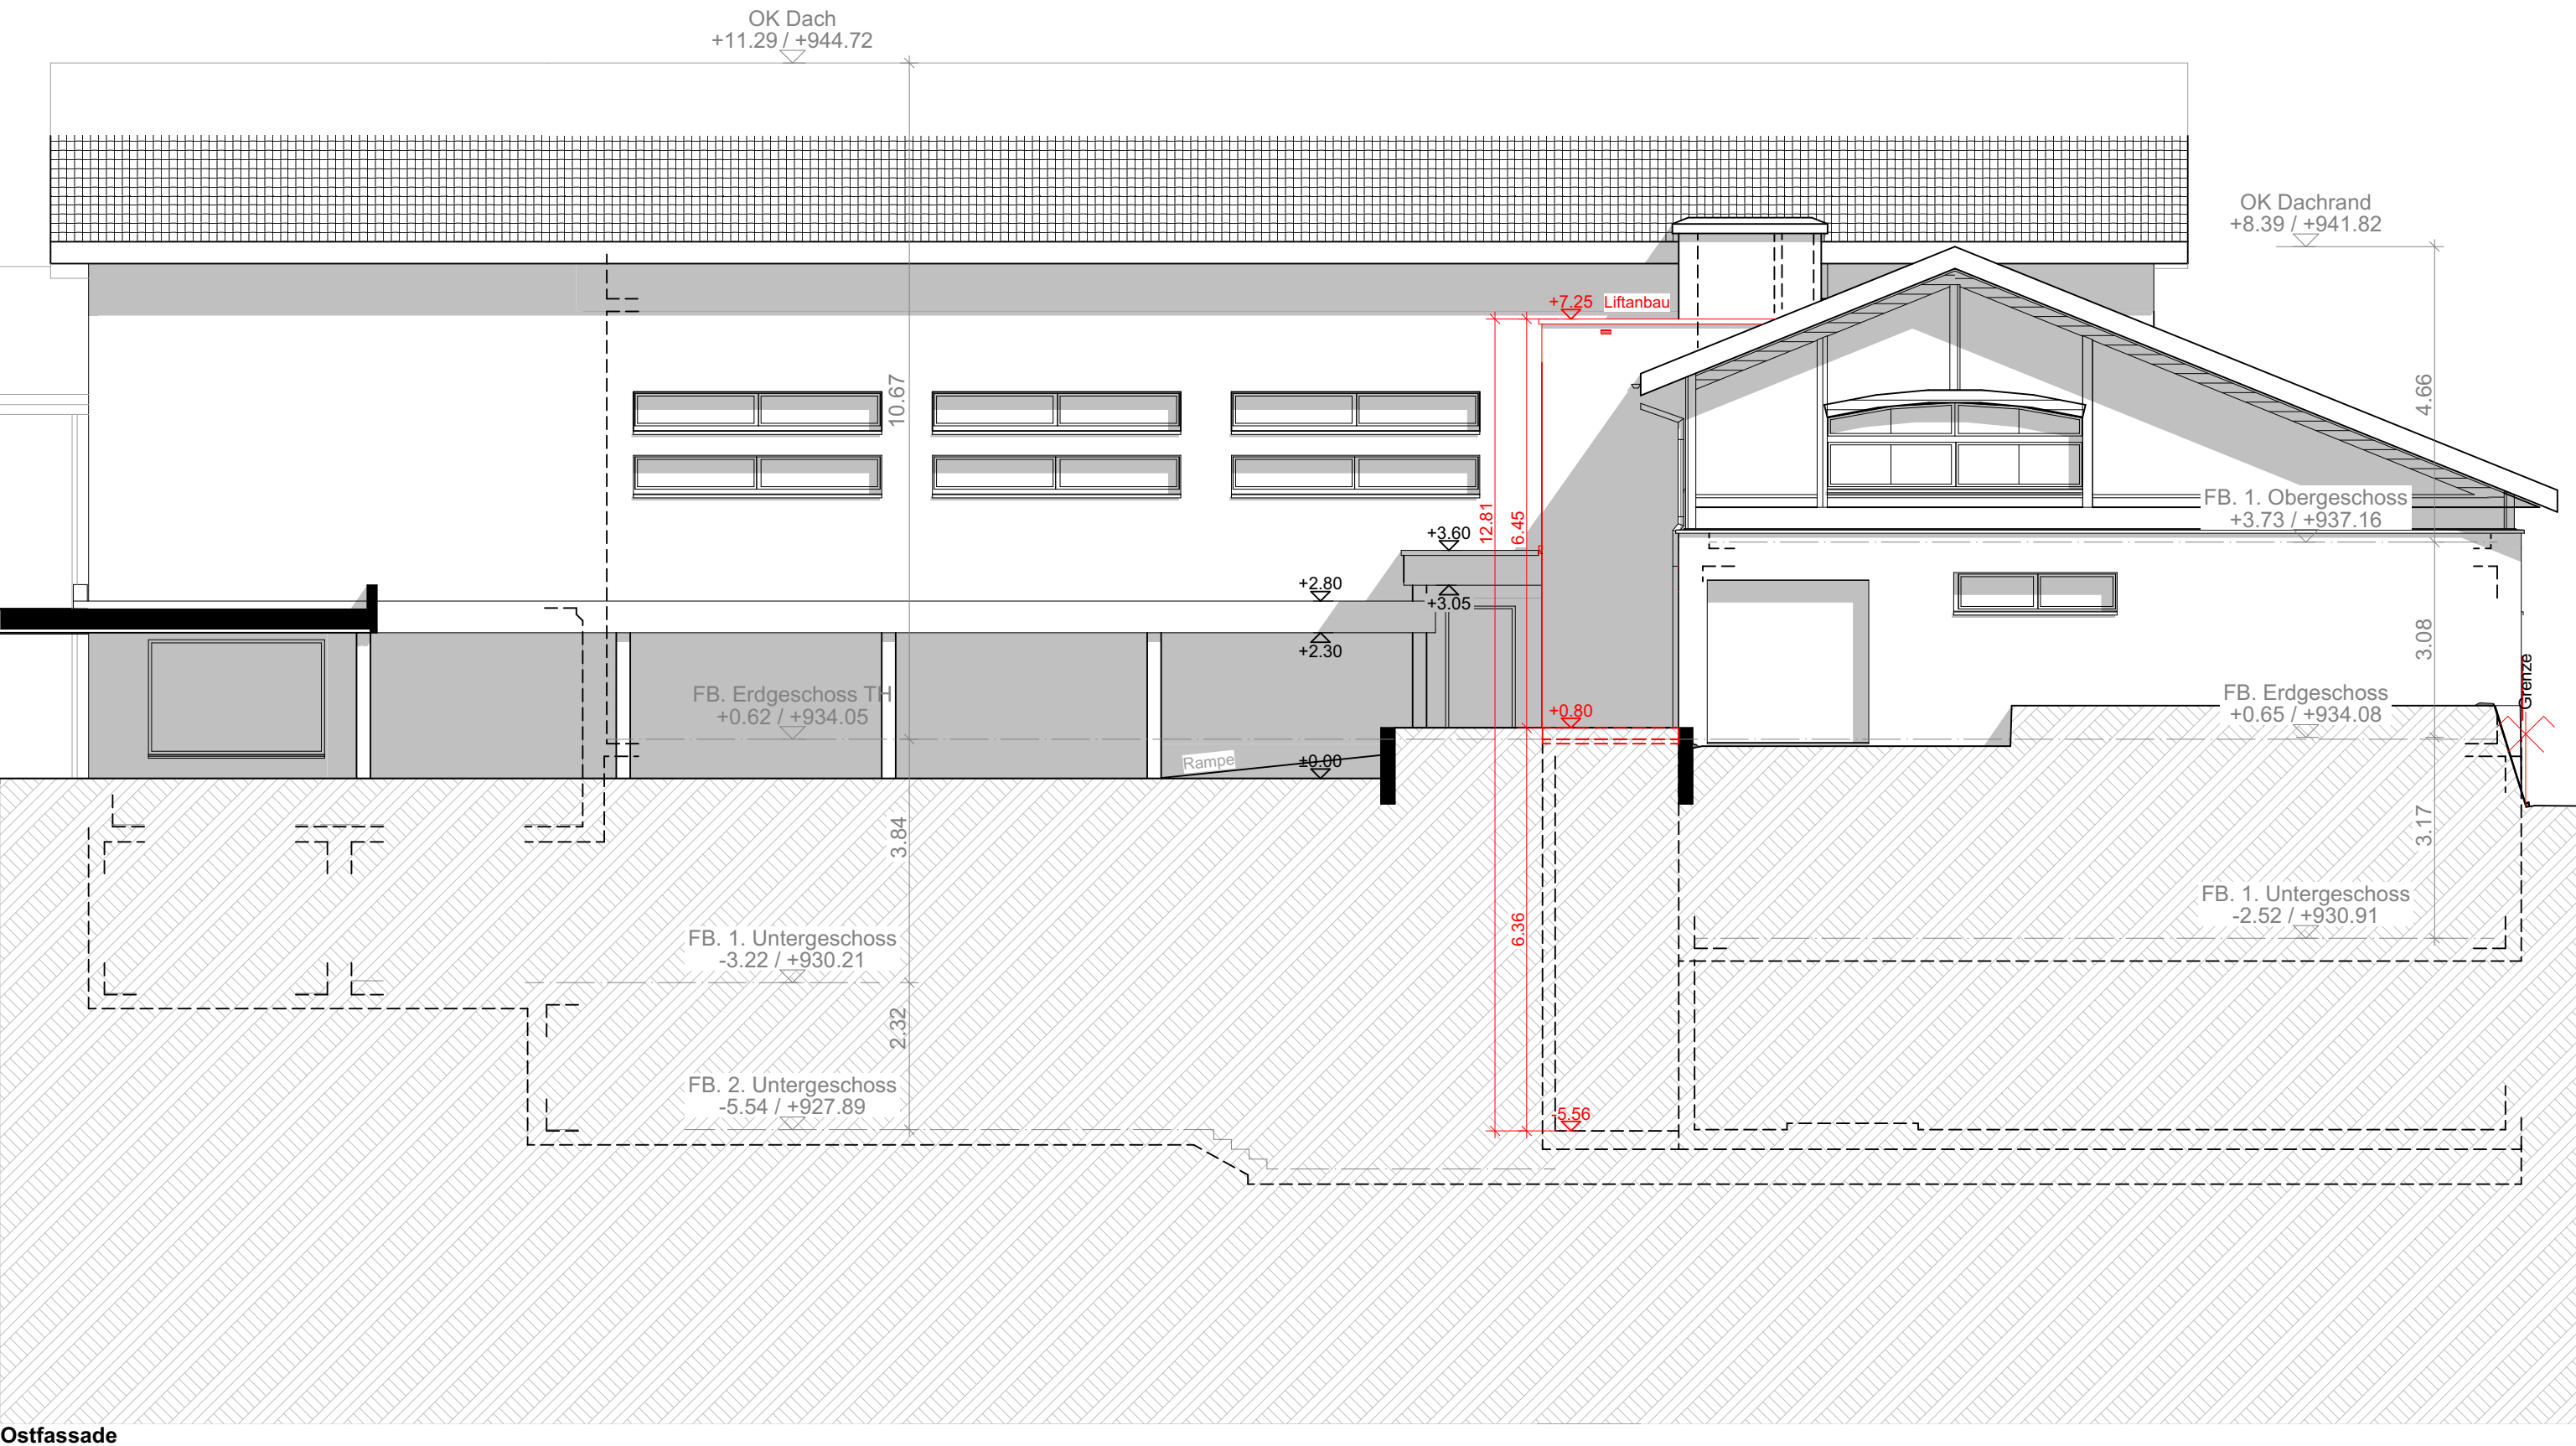

Ostfassade

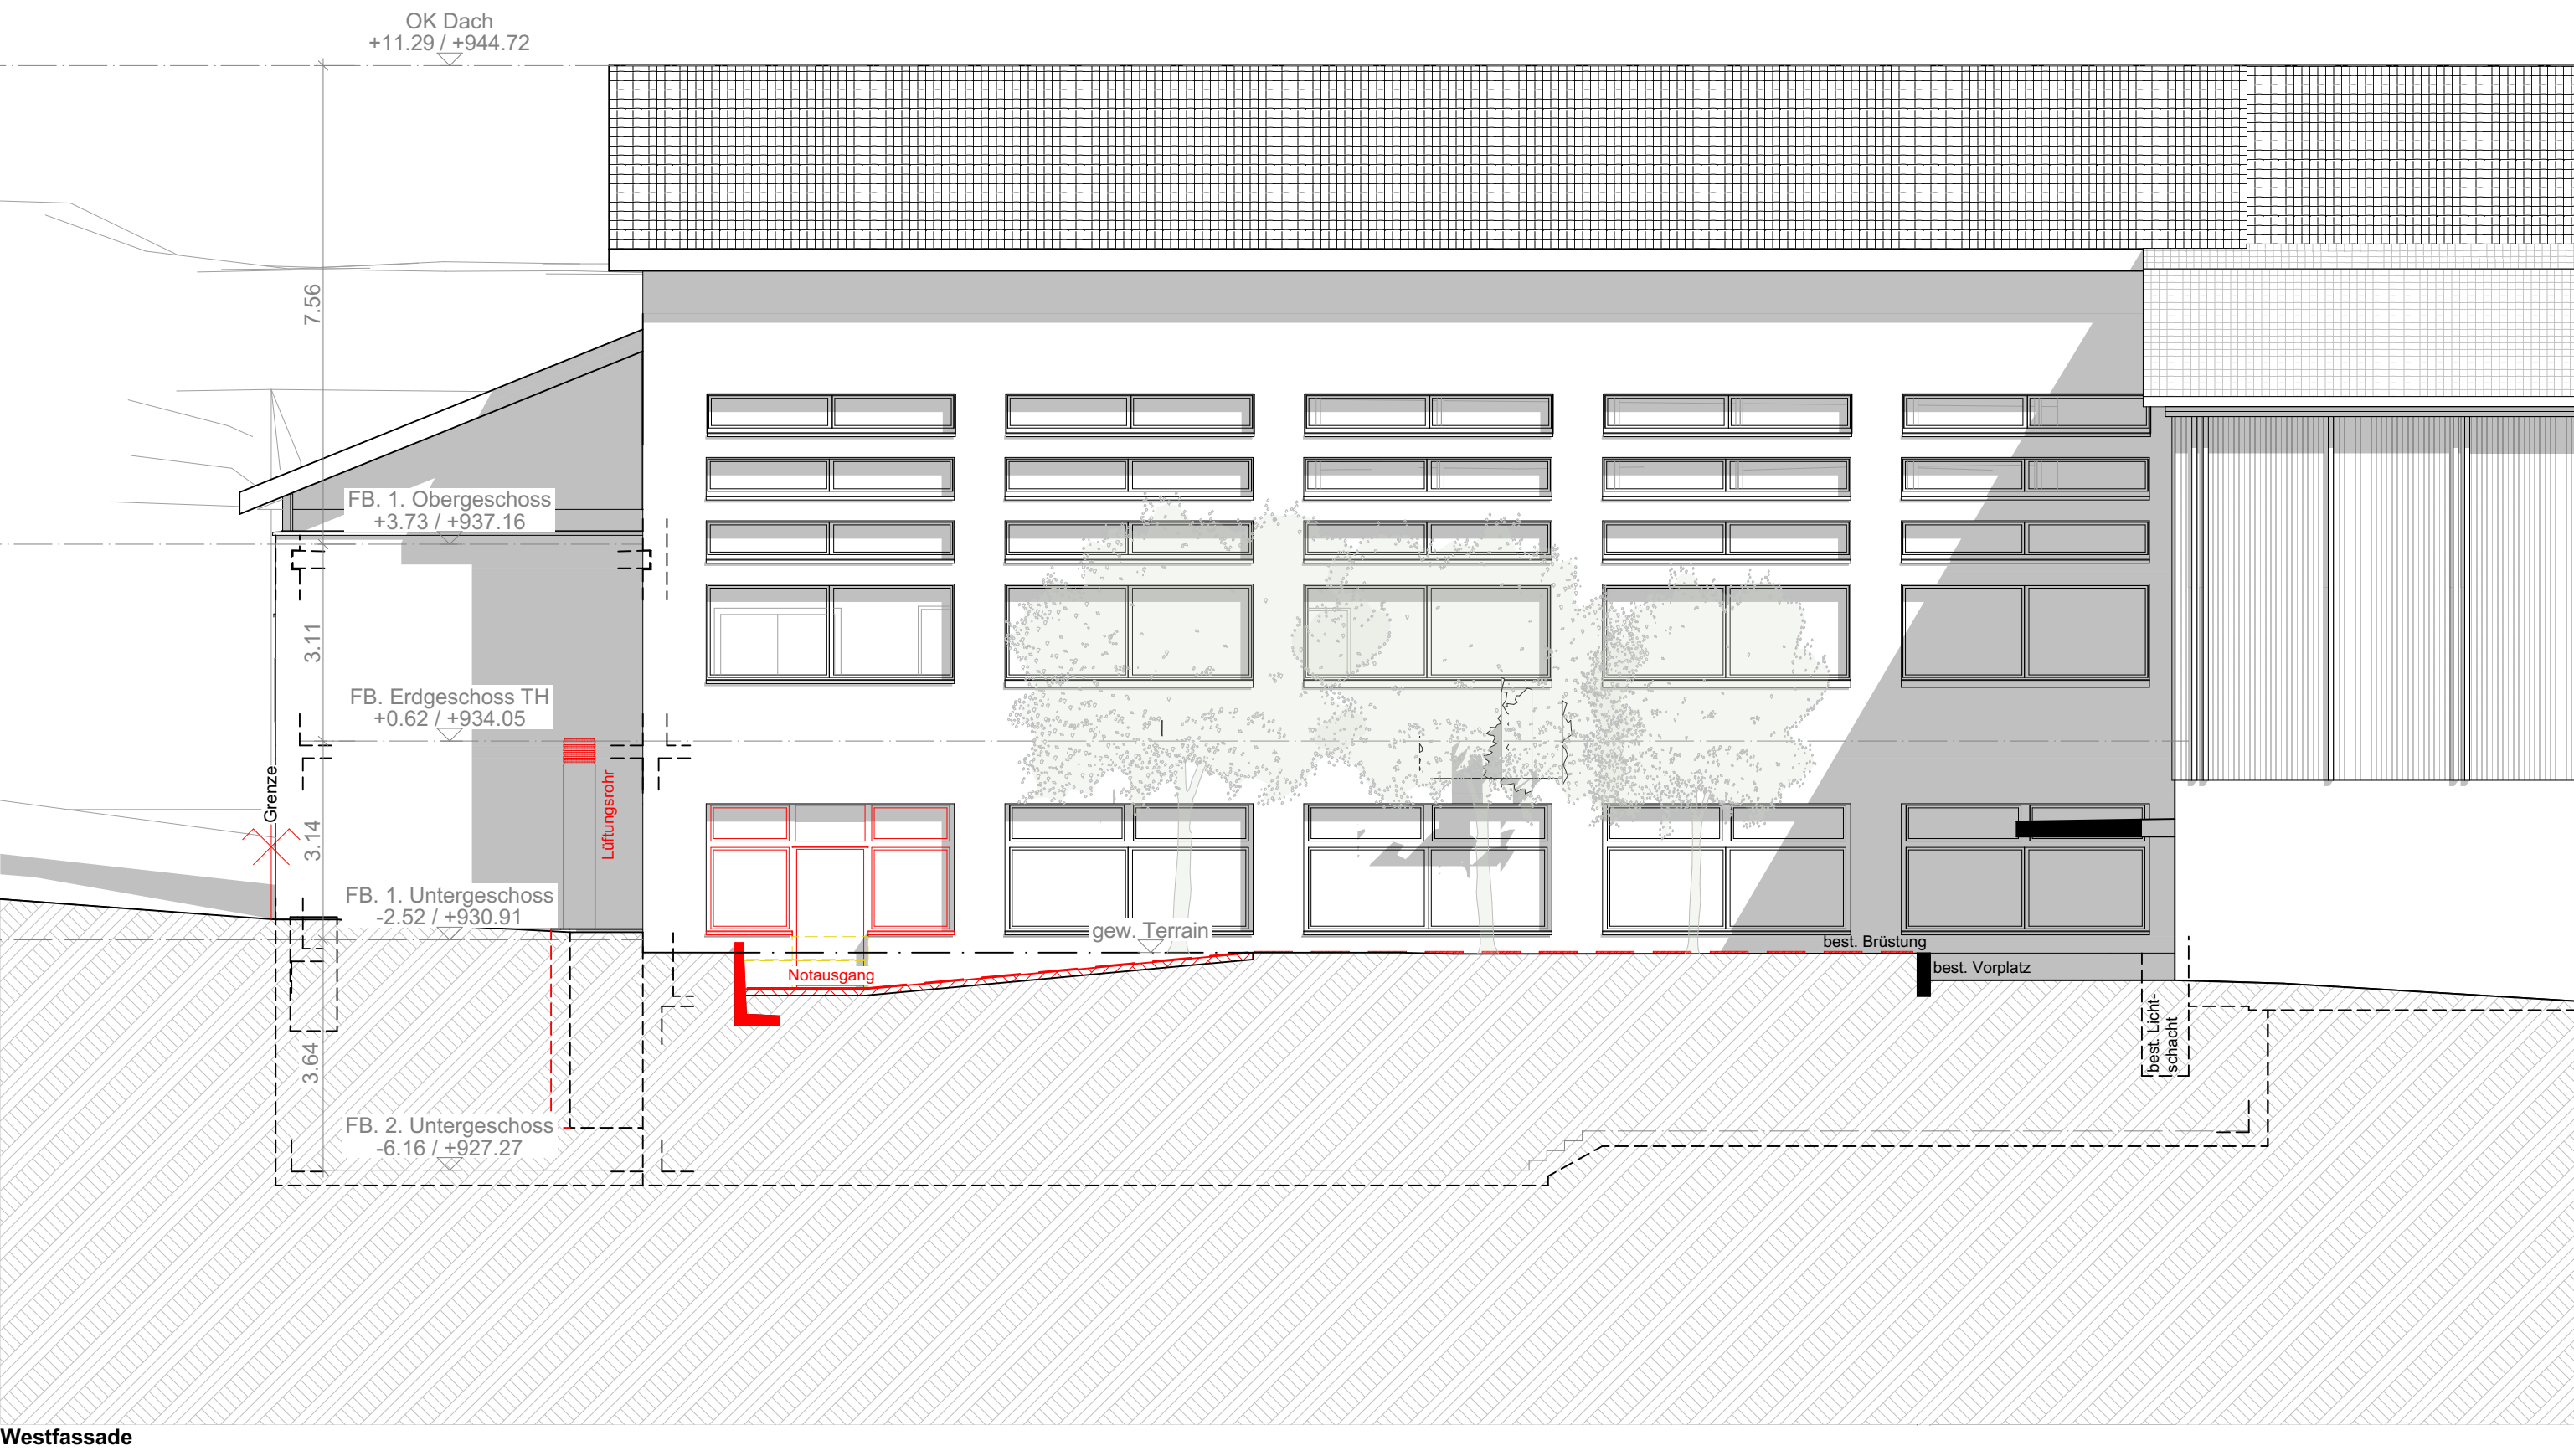

Westfassade