


|                      |                      |                   |             |
|----------------------|----------------------|-------------------|-------------|
| <b>Bauherrschaft</b> | Gemeinde Rothenthurm | <b>Gezeichnet</b> | cg          |
|                      | Schulstrasse 4,      | <b>Planformat</b> | 445.5/630.0 |
|                      | 6418 Rothenthurm     | <b>Datum</b>      | 30.01.2025  |
|                      |                      | <b>Revidiert</b>  |             |

## Orientierung

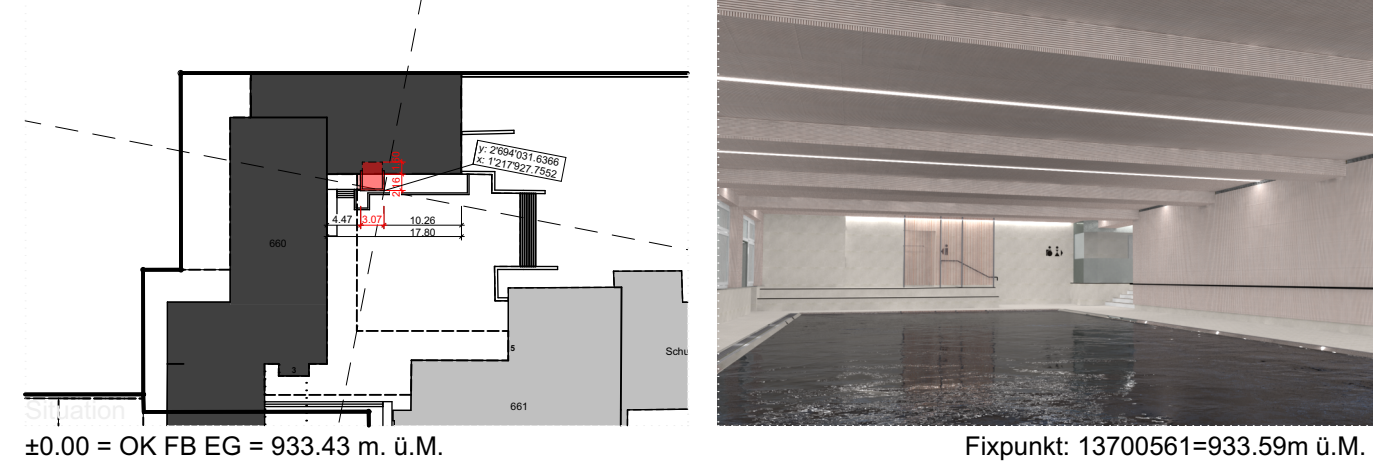

**Legende**

|                                                                                  |                   |
|----------------------------------------------------------------------------------|-------------------|
|  | Bestand / Projekt |
|  | Abbruch           |
|  | Neu               |

## Unterschriften

Ort, Datum Brunnen, 30.01.2025


**Bauherrschaft**  
**Grundeigentümer:in**

Gemeinde Rothenthurm, Schulstrasse 4, 6418 Rothenthurm

Projektverfasser:in

---

Freitag Architektur GmbH, Bahnhofstrasse 15, 6440 Brunnen

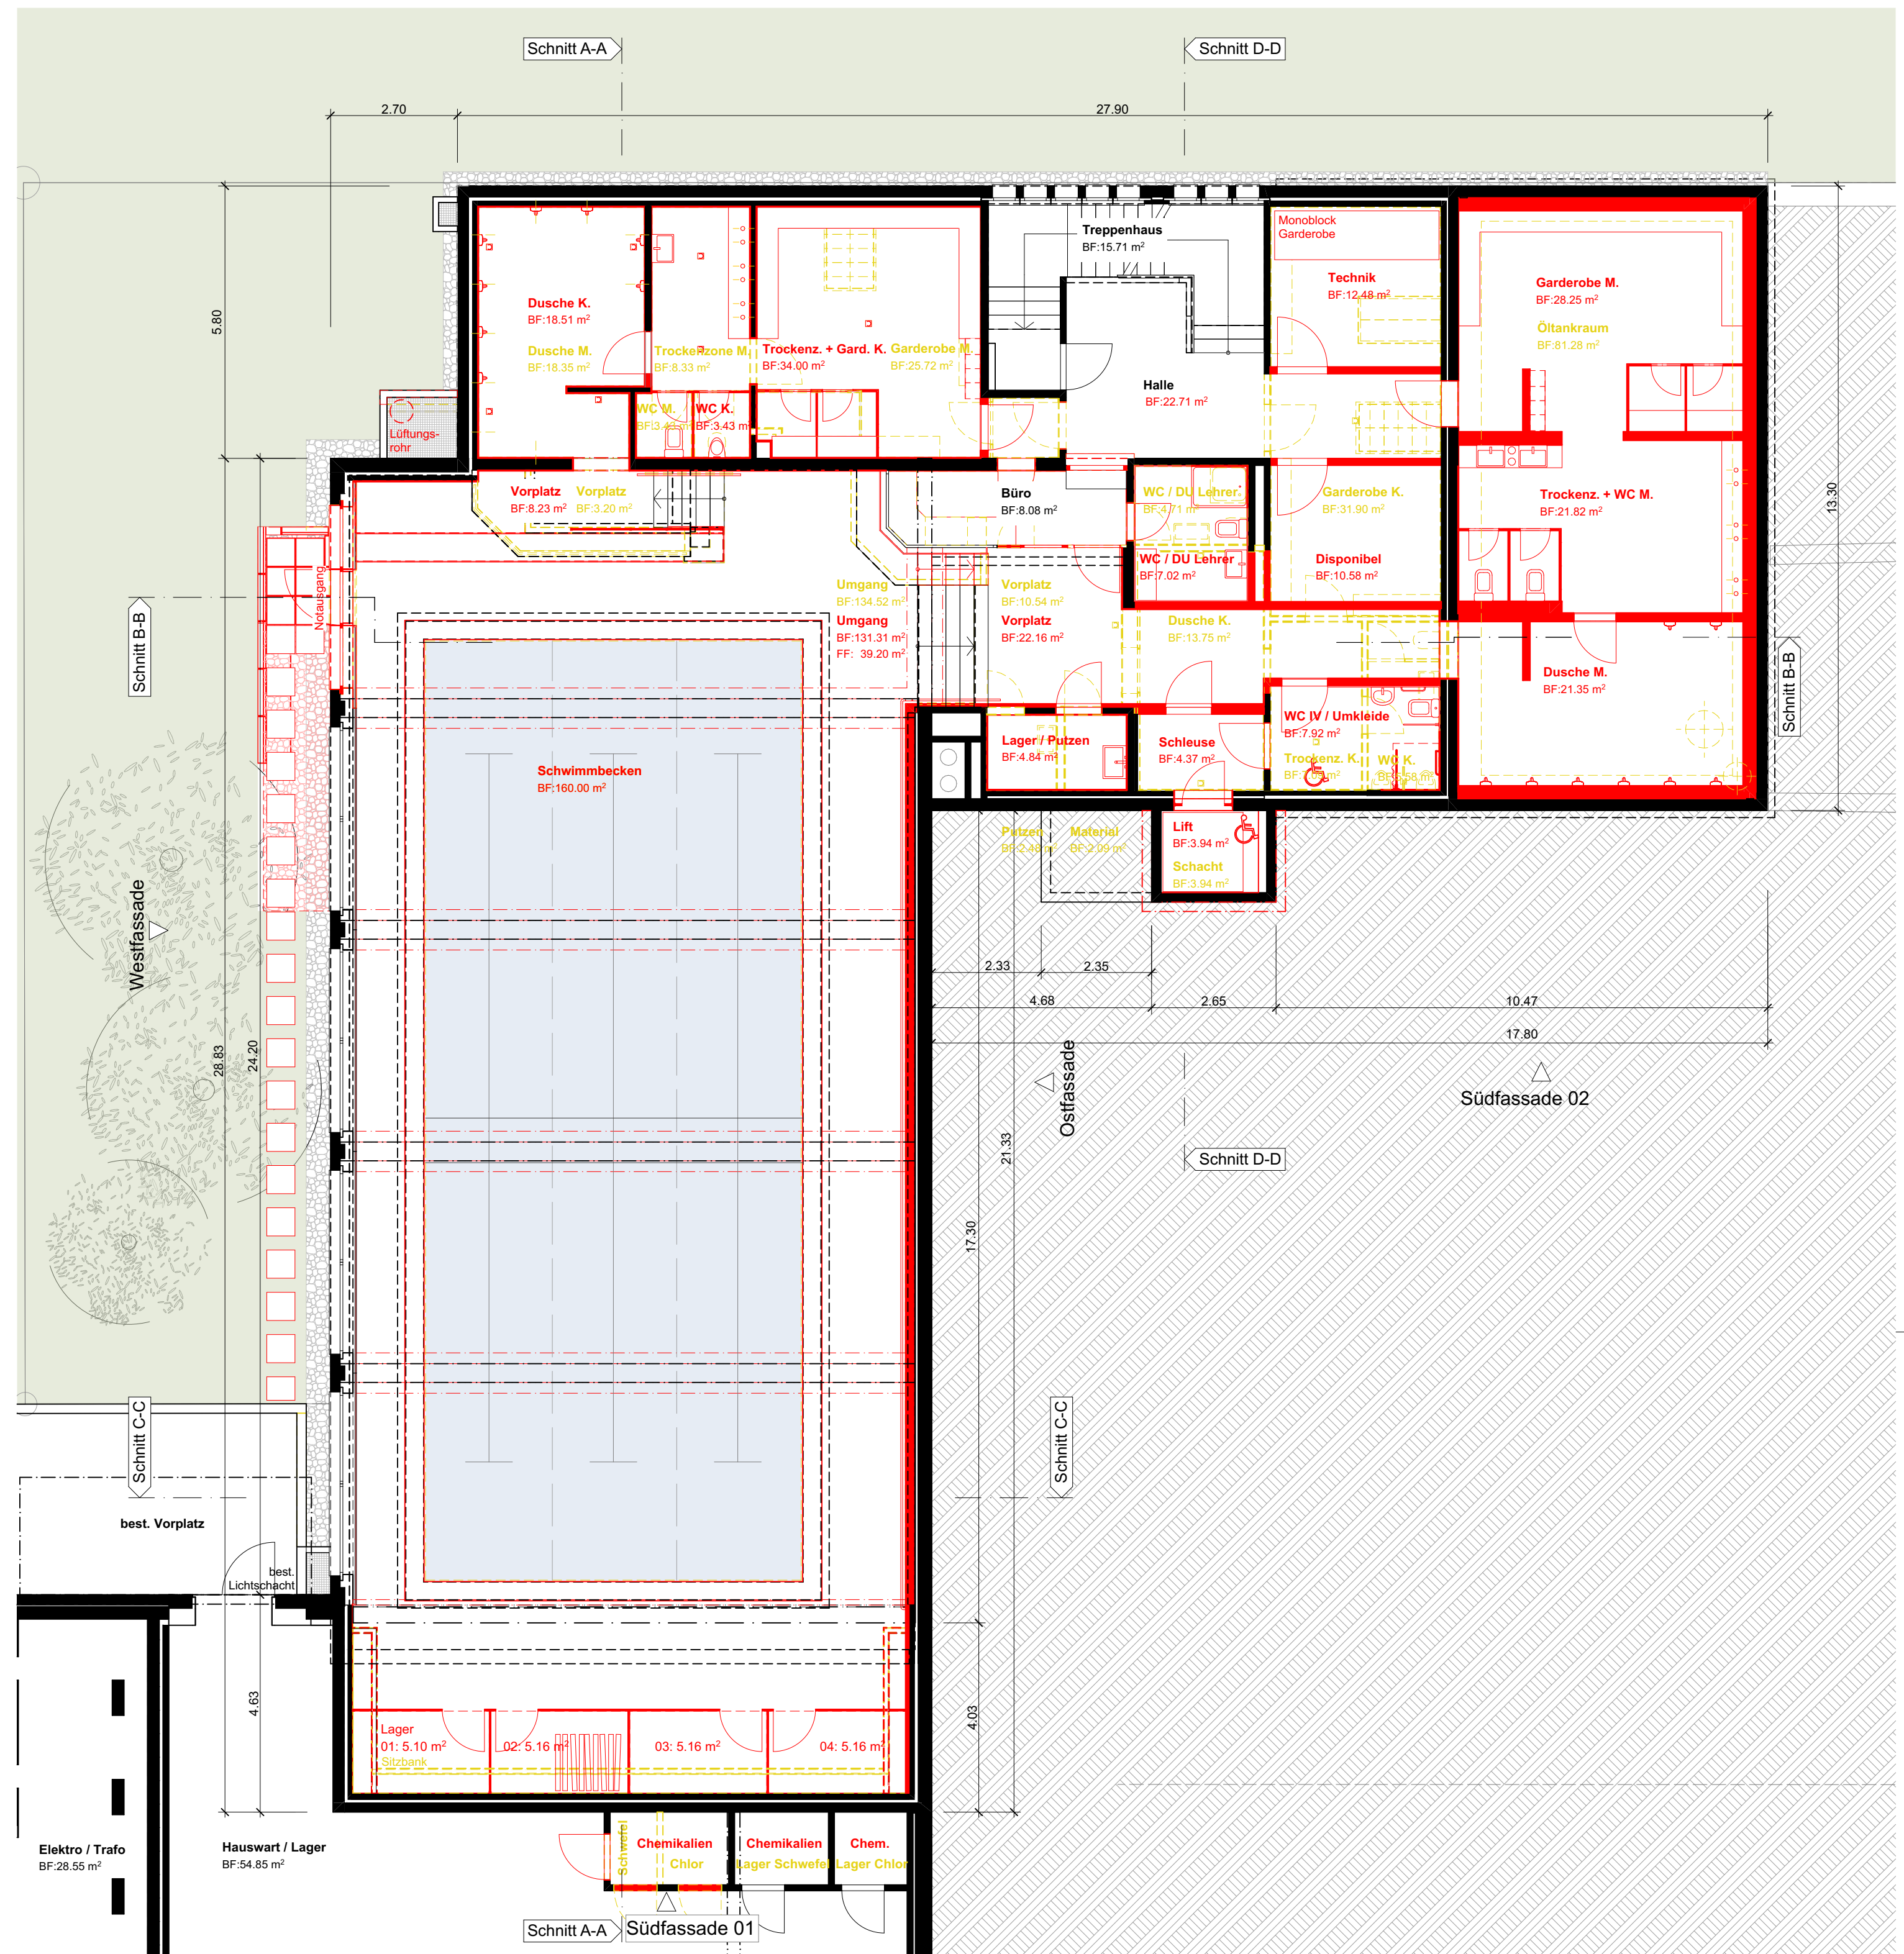

## 1. UG