

1167

Sanierung Hallenbad, Schulstrasse 5, 6418 Rothenthurm

Bauherrschaft

Gemeinde Rothenthurm
Schulstrasse 4,
6418 Rothenthurm

Gezeichnet cg
Planformat 445,5/630,0
Datum 30.01.2025
Revidiert

N


32-303

Erdgeschoss

Baugesuch

1:100

Orientierung

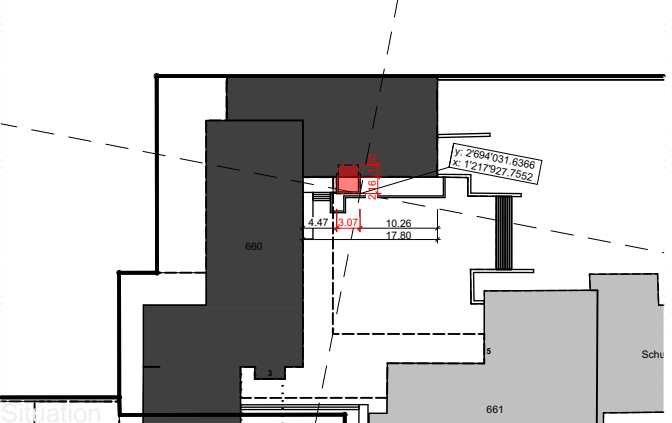

±0.00 = OK FB EG = 933.43 m. ü.M.



Fixpunkt: 13700561=933.59m ü.M.

Legende

Bestand / Projekt

Abbruch

Neu

Unterschriften

Ort, Datum

Brunnen, 30.01.2025


Bauherrschaft

Grundeigentümer:in

Gemeinde Rothenthurm, Schulstrasse 4, 6418 Rothenthurm

Projektverfasser:in

Freitag Architektur GmbH, Bahnhofstrasse 15, 6440 Brunnen

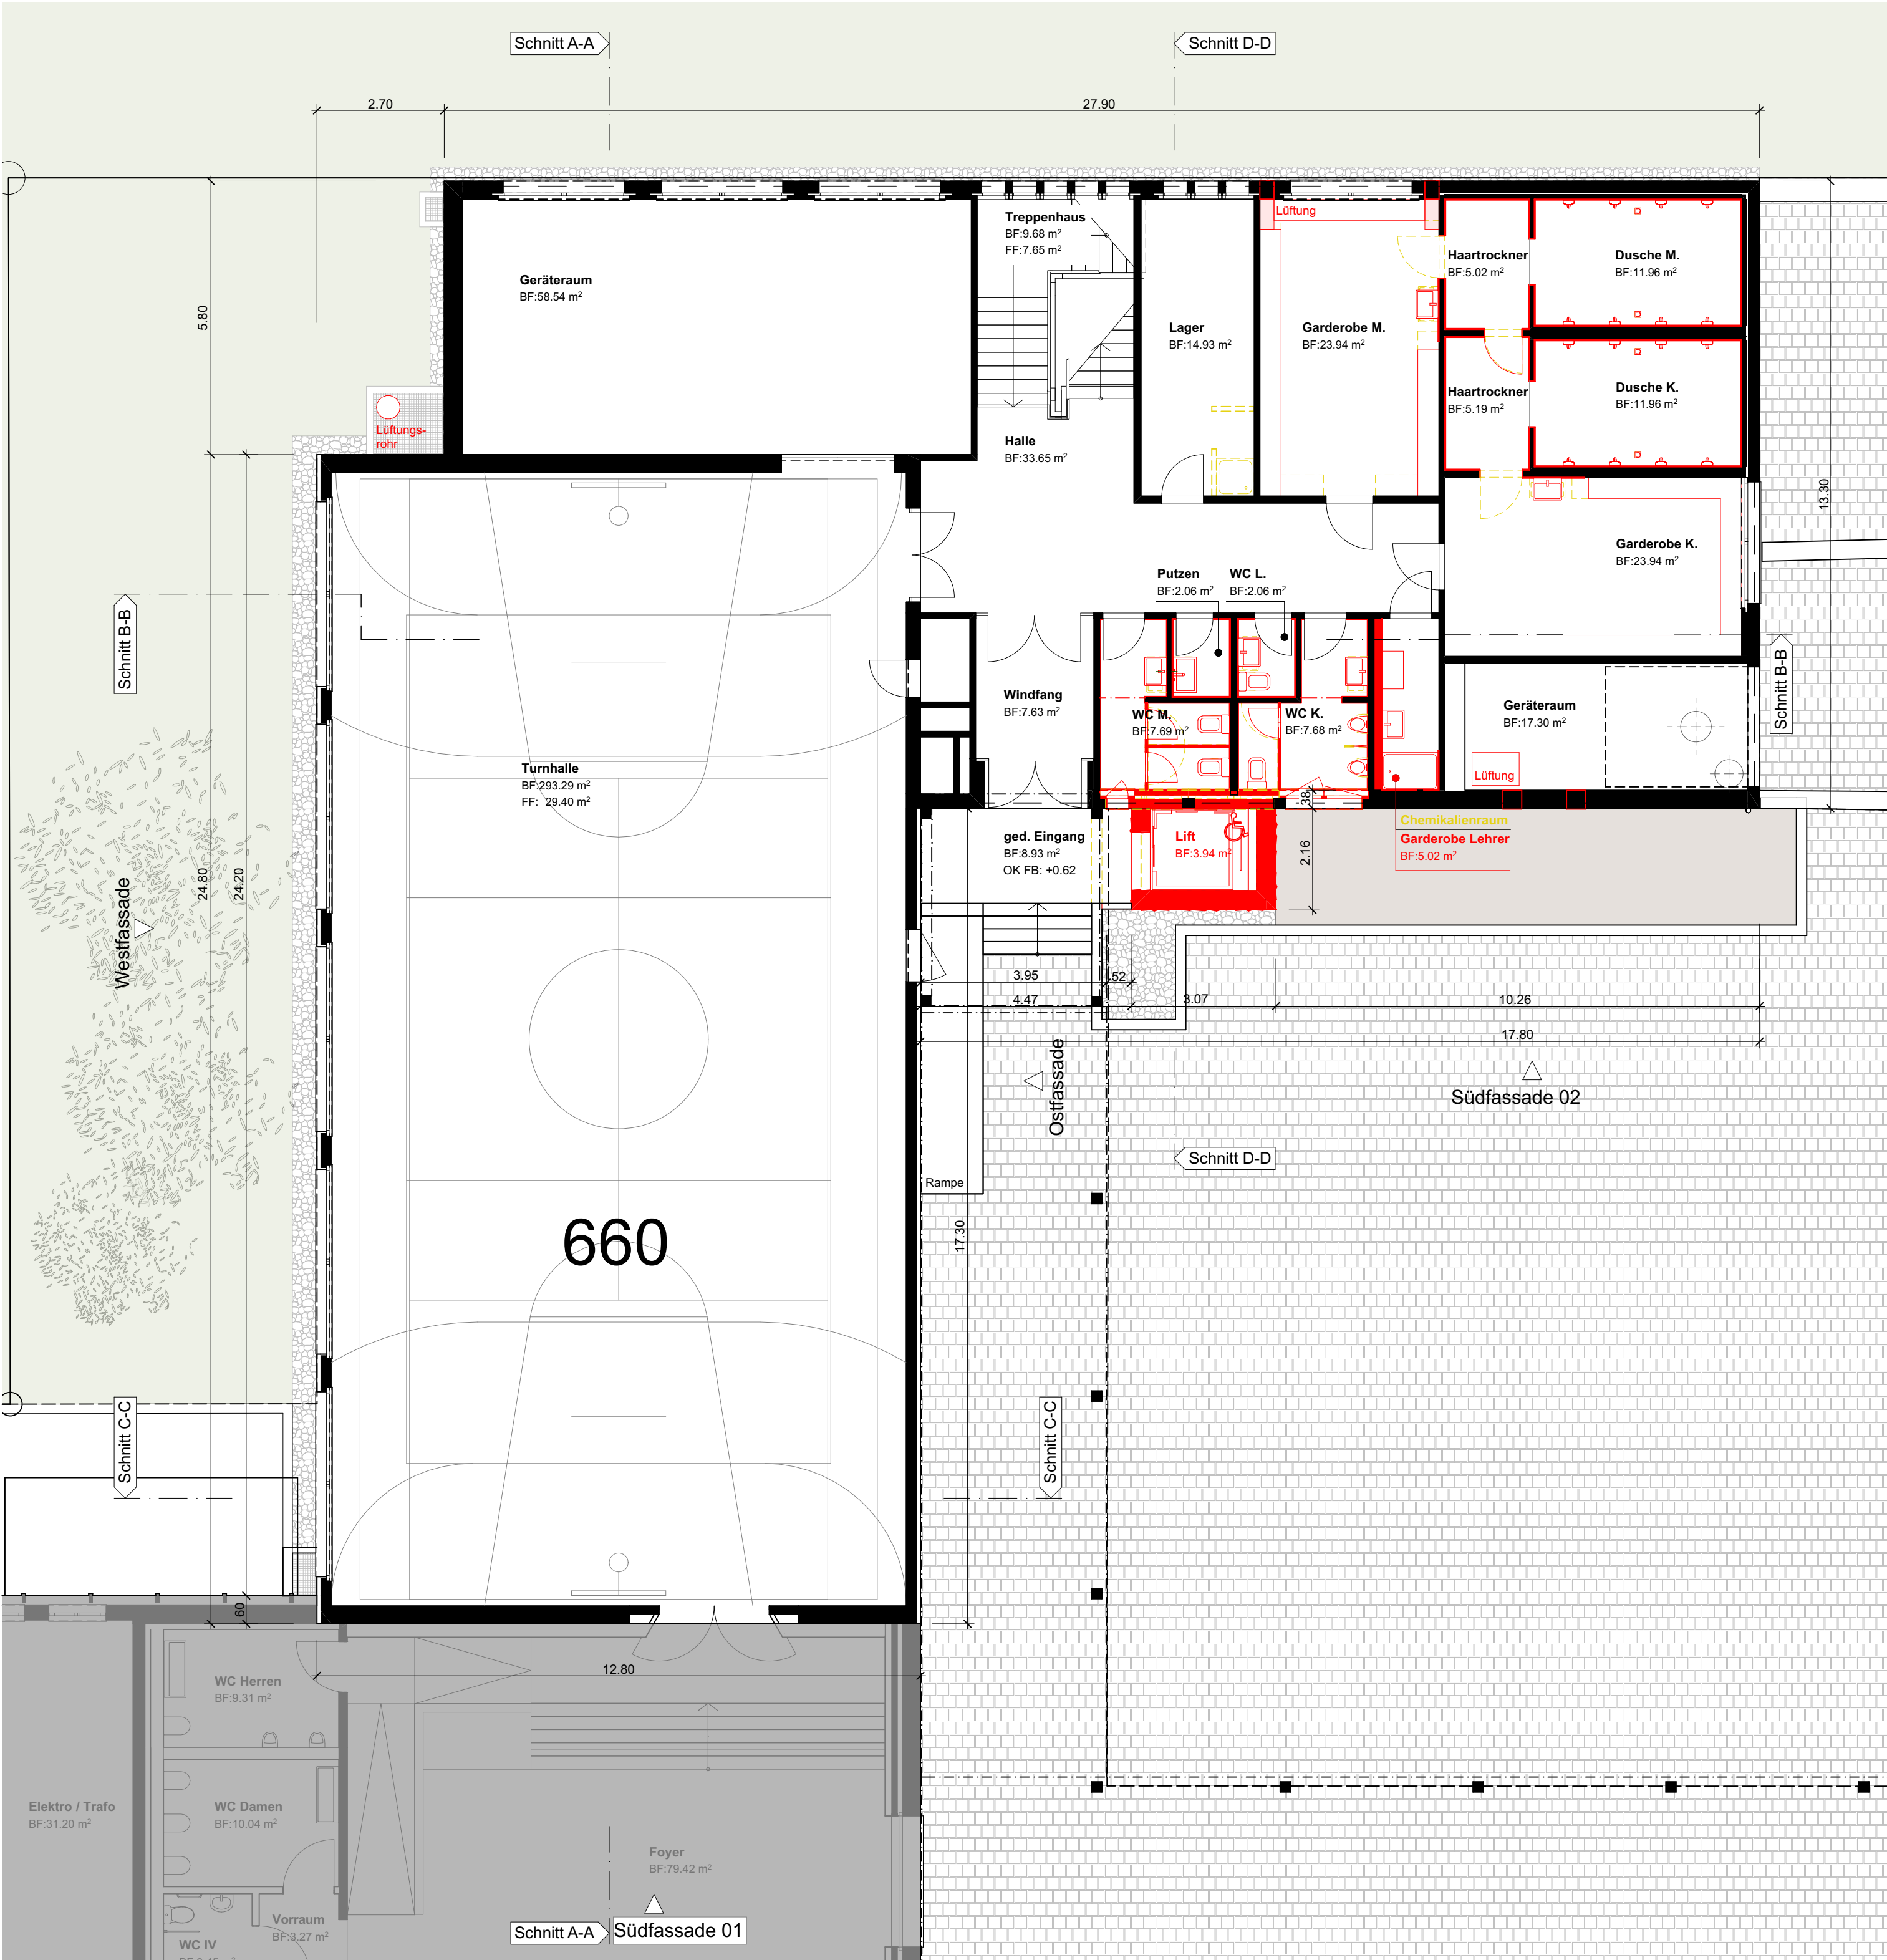

Architectural floor plan of the ground floor (EG) of a building. The plan shows a large central hall (Turnhalle) with a basketball court, surrounded by various rooms including a kitchen (Geräteraum), storage (Lager), and restrooms (WC). The plan includes dimensions, room names, and area calculations. The building is situated on a plot with a green area (Westfassade) and a paved area (Südfassade 02). The plan also shows a ramp (Rampe) and a staircase (Treppenhaus). The building is labeled with the number 660.

Rooms and areas:

- Geräteraum: BF:58.54 m²
- Treppenhaus: BF:9.68 m², FF:7.65 m²
- Lager: BF:14.93 m²
- Garderobe M.: BF:23.94 m²
- Haartrockner: BF:5.02 m²
- Dusche M.: BF:11.96 m²
- Haartrockner: BF:5.19 m²
- Dusche K.: BF:11.96 m²
- Garderobe K.: BF:23.94 m²
- Geräteraum: BF:17.30 m²
- Chemikalienraum
- Garderobe Lehrer: BF:5.02 m²
- Lift: BF:3.94 m²
- WC L.: BF:2.06 m²
- WC K.: BF:7.68 m²
- WC M.: BF:7.69 m²
- Putzen: BF:2.06 m²
- Windfang: BF:7.63 m²
- ged. Eingang: BF:8.93 m², OK FB: +0.62
- Turnhalle: BF:293.29 m², FF: 29.40 m²
- WC Herren: BF:9.31 m²
- WC Damen: BF:10.04 m²
- Vorraum: BF:3.27 m²
- WC IV: BF:3.15 m²
- Elektro / Trafo: BF:31.20 m²
- Foyer: BF:79.42 m²

Dimensions and other features:

- Plot dimensions: 27.90 m (width), 5.80 m (depth)
- Room dimensions: 2.70 m, 13.30 m, 24.80 m, 24.20 m, 3.95 m, 4.47 m, 3.07 m, 10.26 m, 17.80 m, 12.80 m, 6.00 m
- Orientation: Westfassade, Ostfassade, Südfassade 02
- Section lines: Schnitt A-A, Schnitt D-D, Schnitt B-B, Schnitt C-C
- Other features: Lüftungsrohr, Lüftung, Rampe

EG Umgebung