

1167

Sanierung Hallenbad, Schulstrasse 5, 6418 Rothenthurm

Bauherrschaft

Gemeinde Rothenthurm
Schulstrasse 4,
6418 Rothenthurm

Gezeichnet

cg

Planformat

445.5/630.0

Datum

30.01.2025

Revidiert

N


32-304

1. Obergeschoss

Baugesuch

1:100

Orientierung

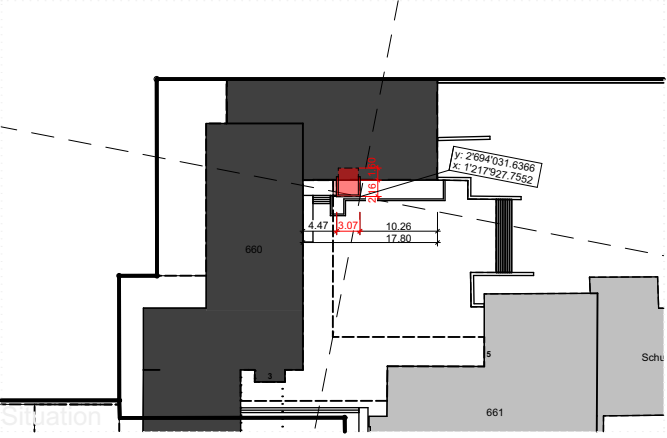



±0.00 = OK FB EG = 933.43 m. ü.M.

Fixpunkt: 13700561=933.59m ü.M.

Legende

Bestand / Projekt

Abbruch

Neu

Unterschriften

Ort, Datum

Brunnen, 30.01.2025


Bauherrschaft

Grundeigentümer:in

Gemeinde Rothenthurm, Schulstrasse 4, 6418 Rothenthurm

Projektverfasser:in

Freitag Architektur GmbH, Bahnhofstrasse 15, 6440 Brunnen

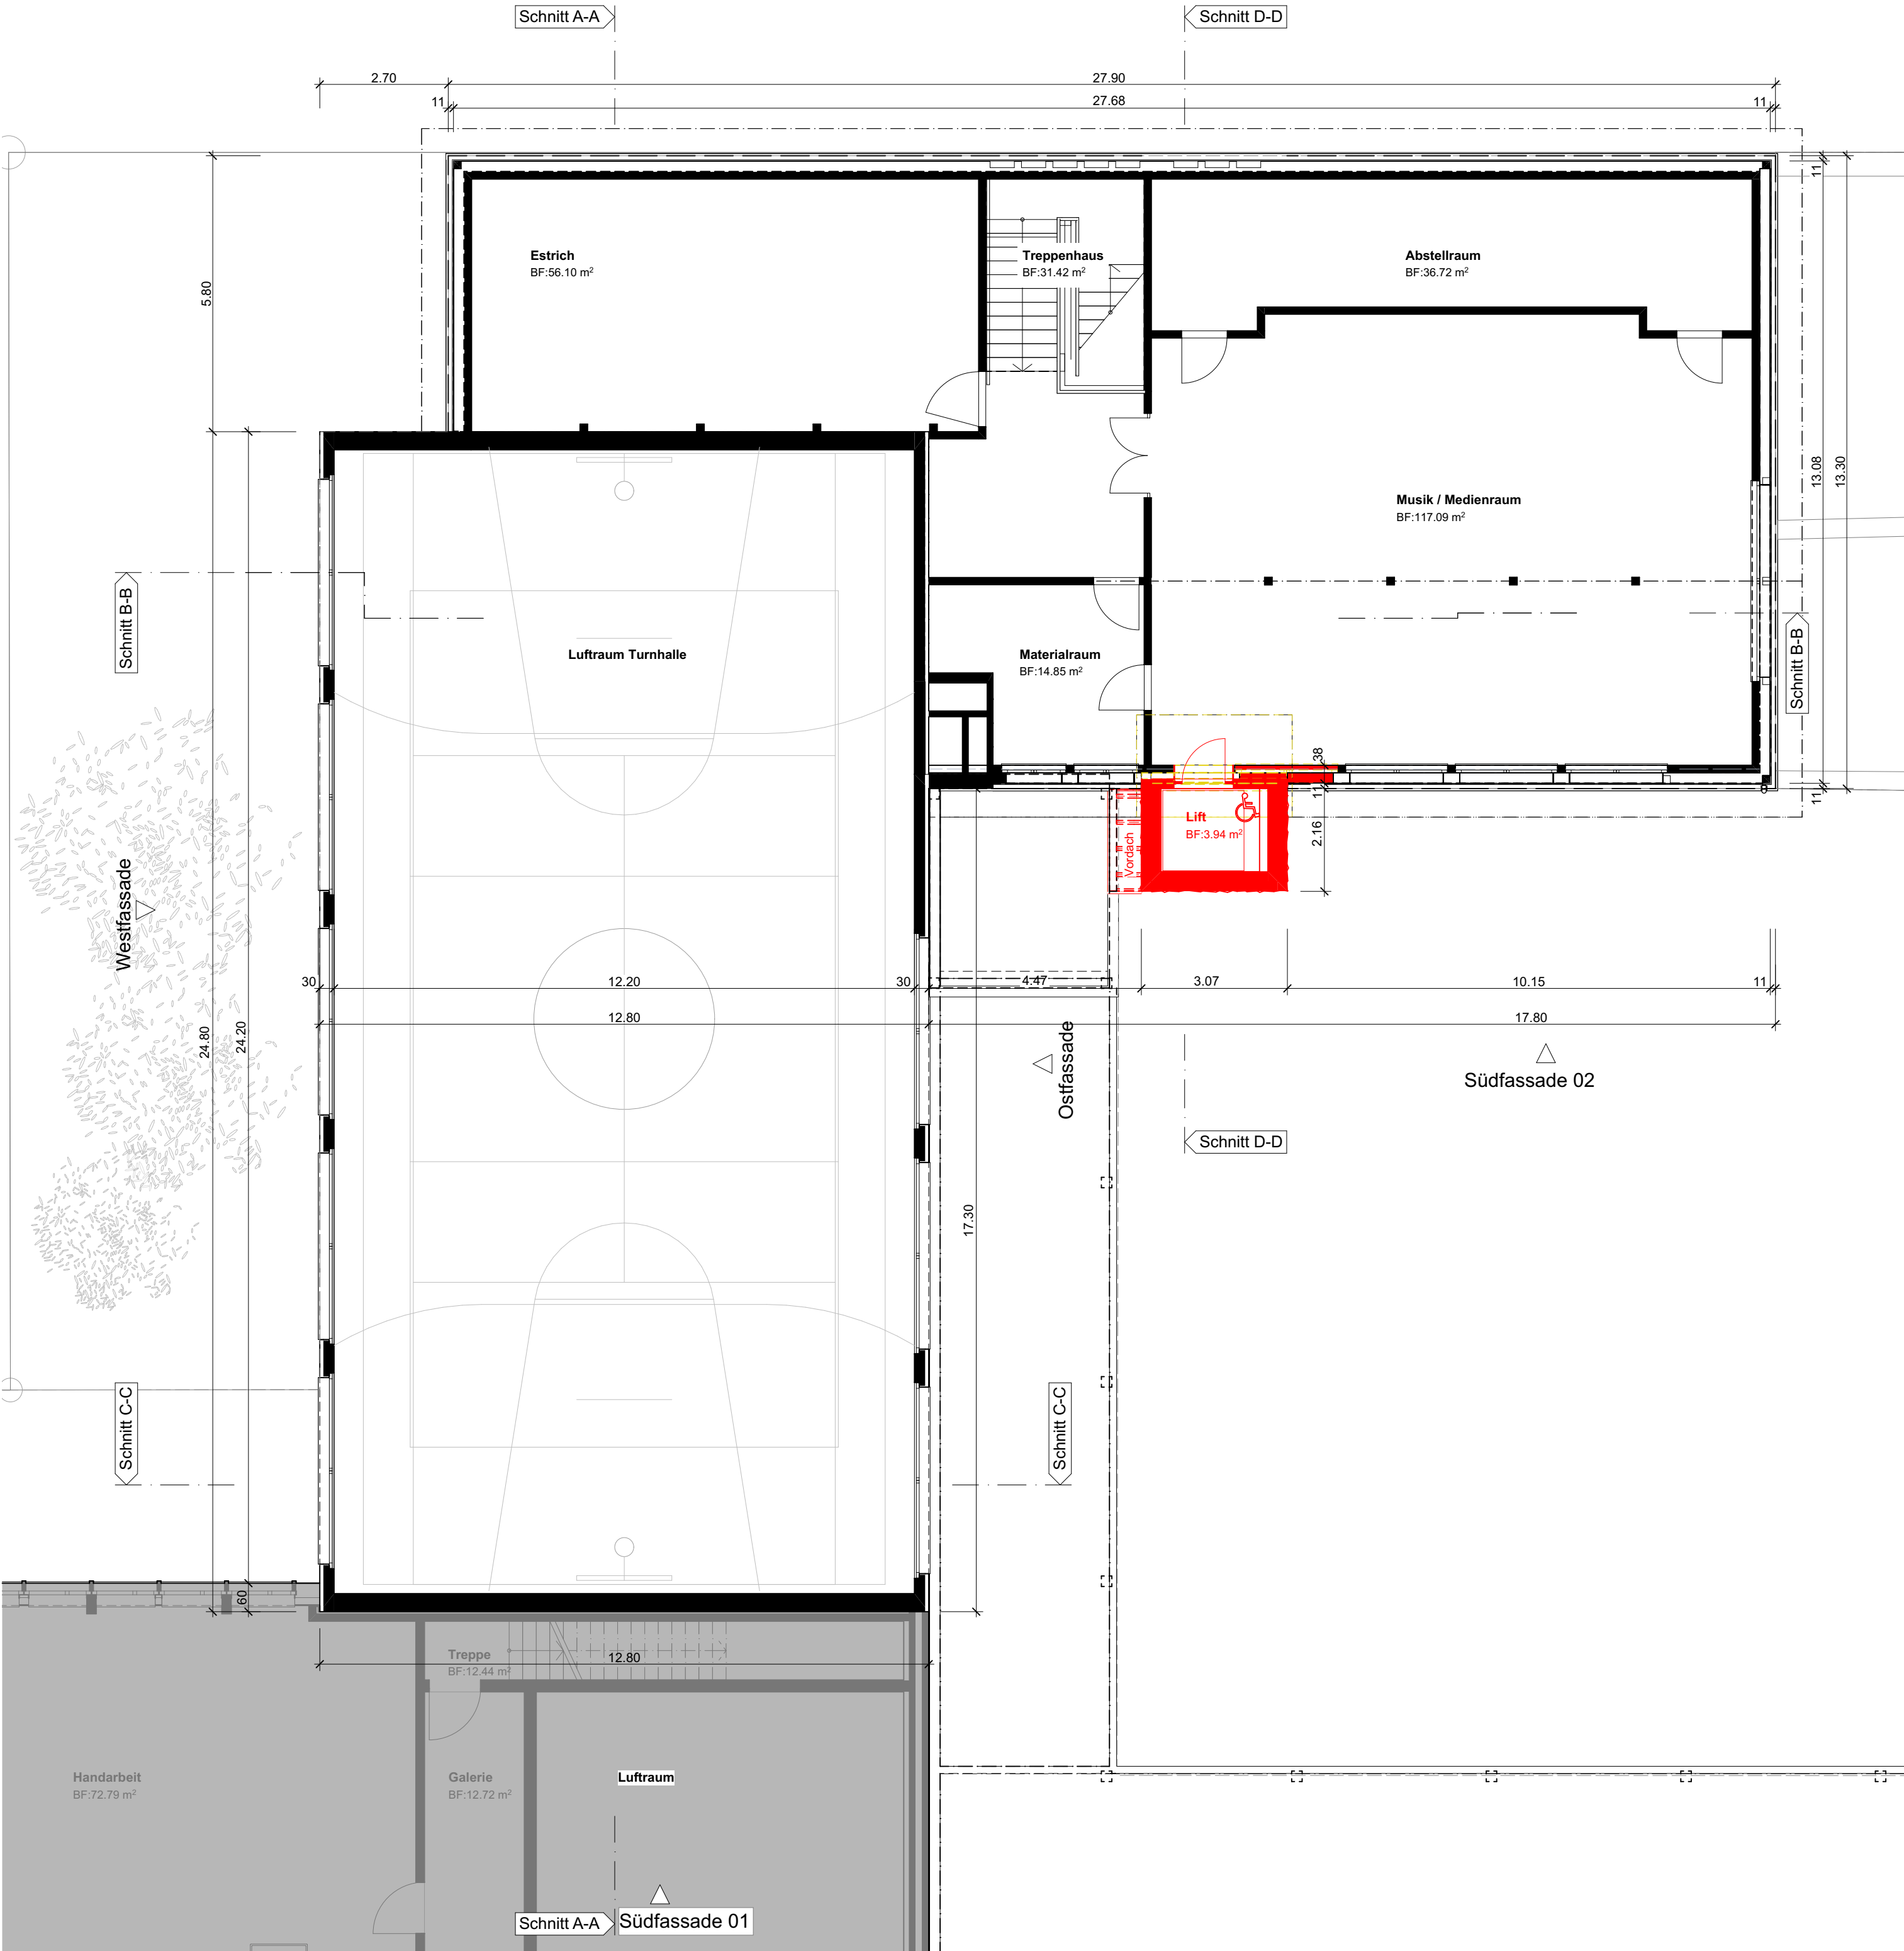

OG