

1167

Sanierung Hallenbad, Schulstrasse 5, 6418 Rothenthurm

Bauherrschaft

Gemeinde Rothenthurm
Schulstrasse 4,
6418 Rothenthurm

Gezeichnet cg
Planformat 445,5/630,0
Datum 30.01.2025
Revidiert

N

32-305

Dachgeschoss

Baugesuch

1:100

Orientierung

Legende

Bestand / Projekt

Abbruch

Neu

Unterschriften

Ort, Datum


Brunnen, 30.01.2025

Bauherrschaft
Grundeigentümer:in

Gemeinde Rothenthurm, Schulstrasse 4, 6418 Rothenthurm

Projektverfasser:in

Freitag Architektur GmbH, Bahnhofstrasse 15, 6440 Brunnen

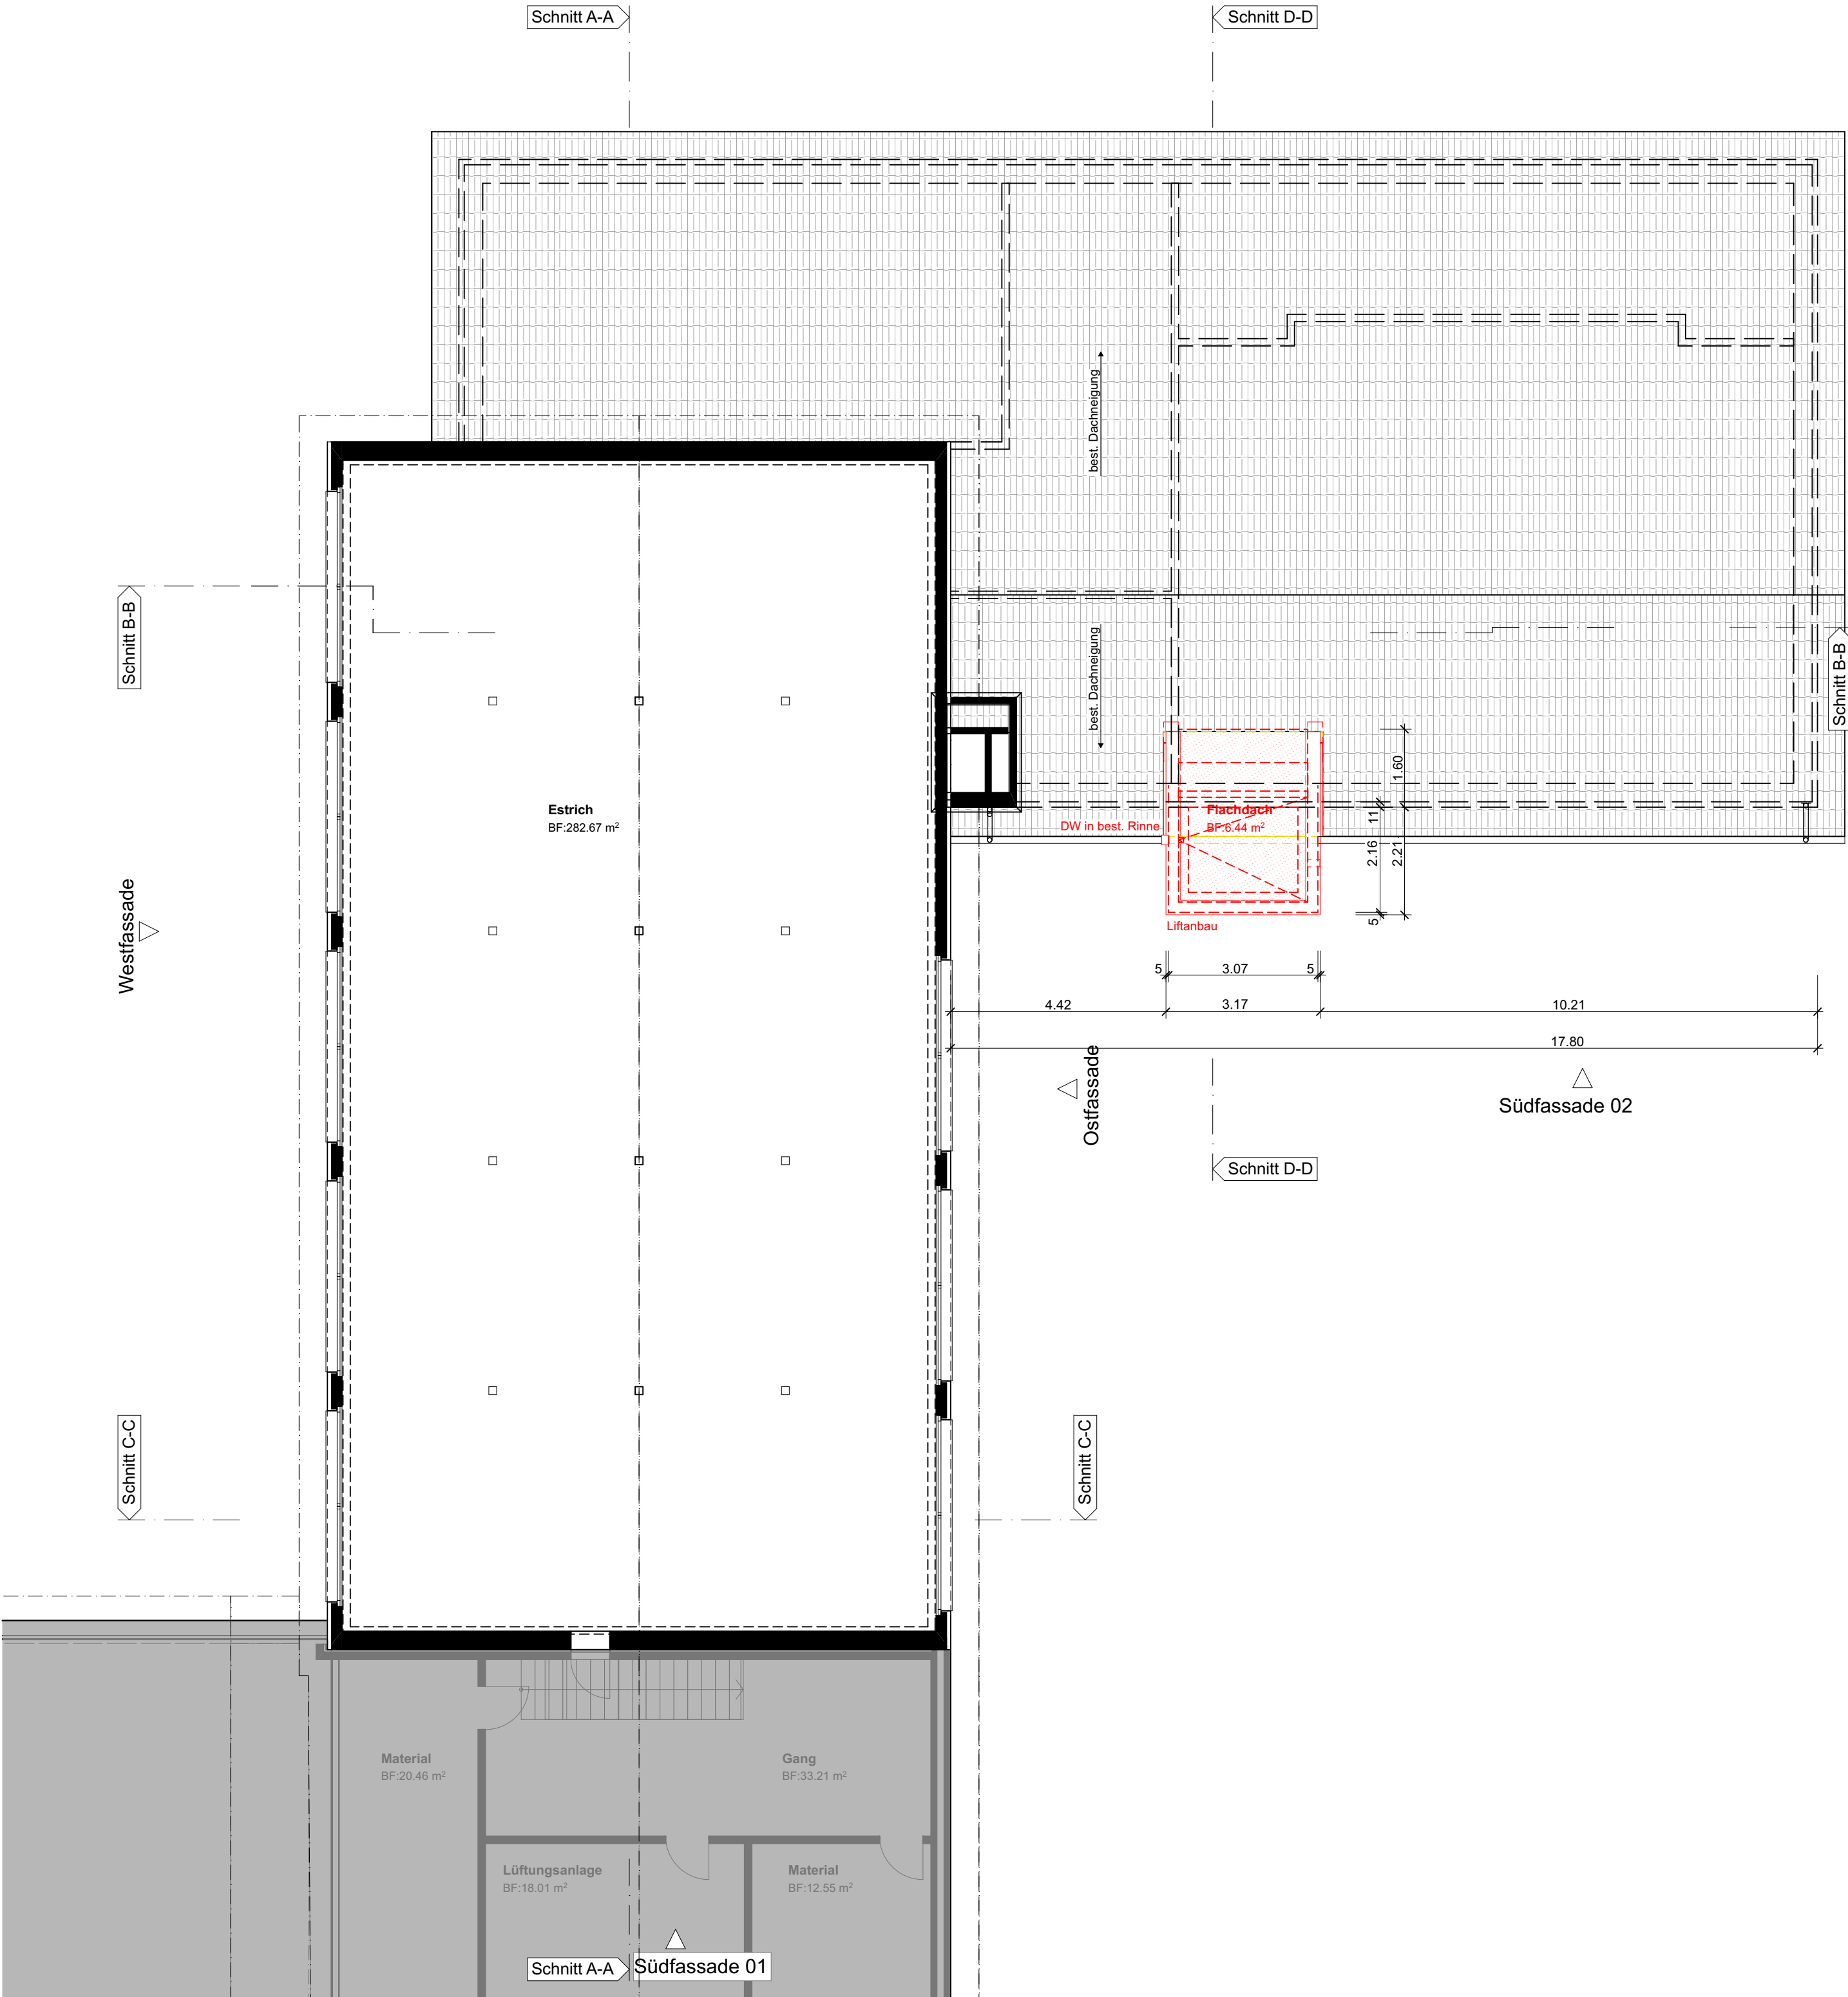

DG