


Schnitt A-A

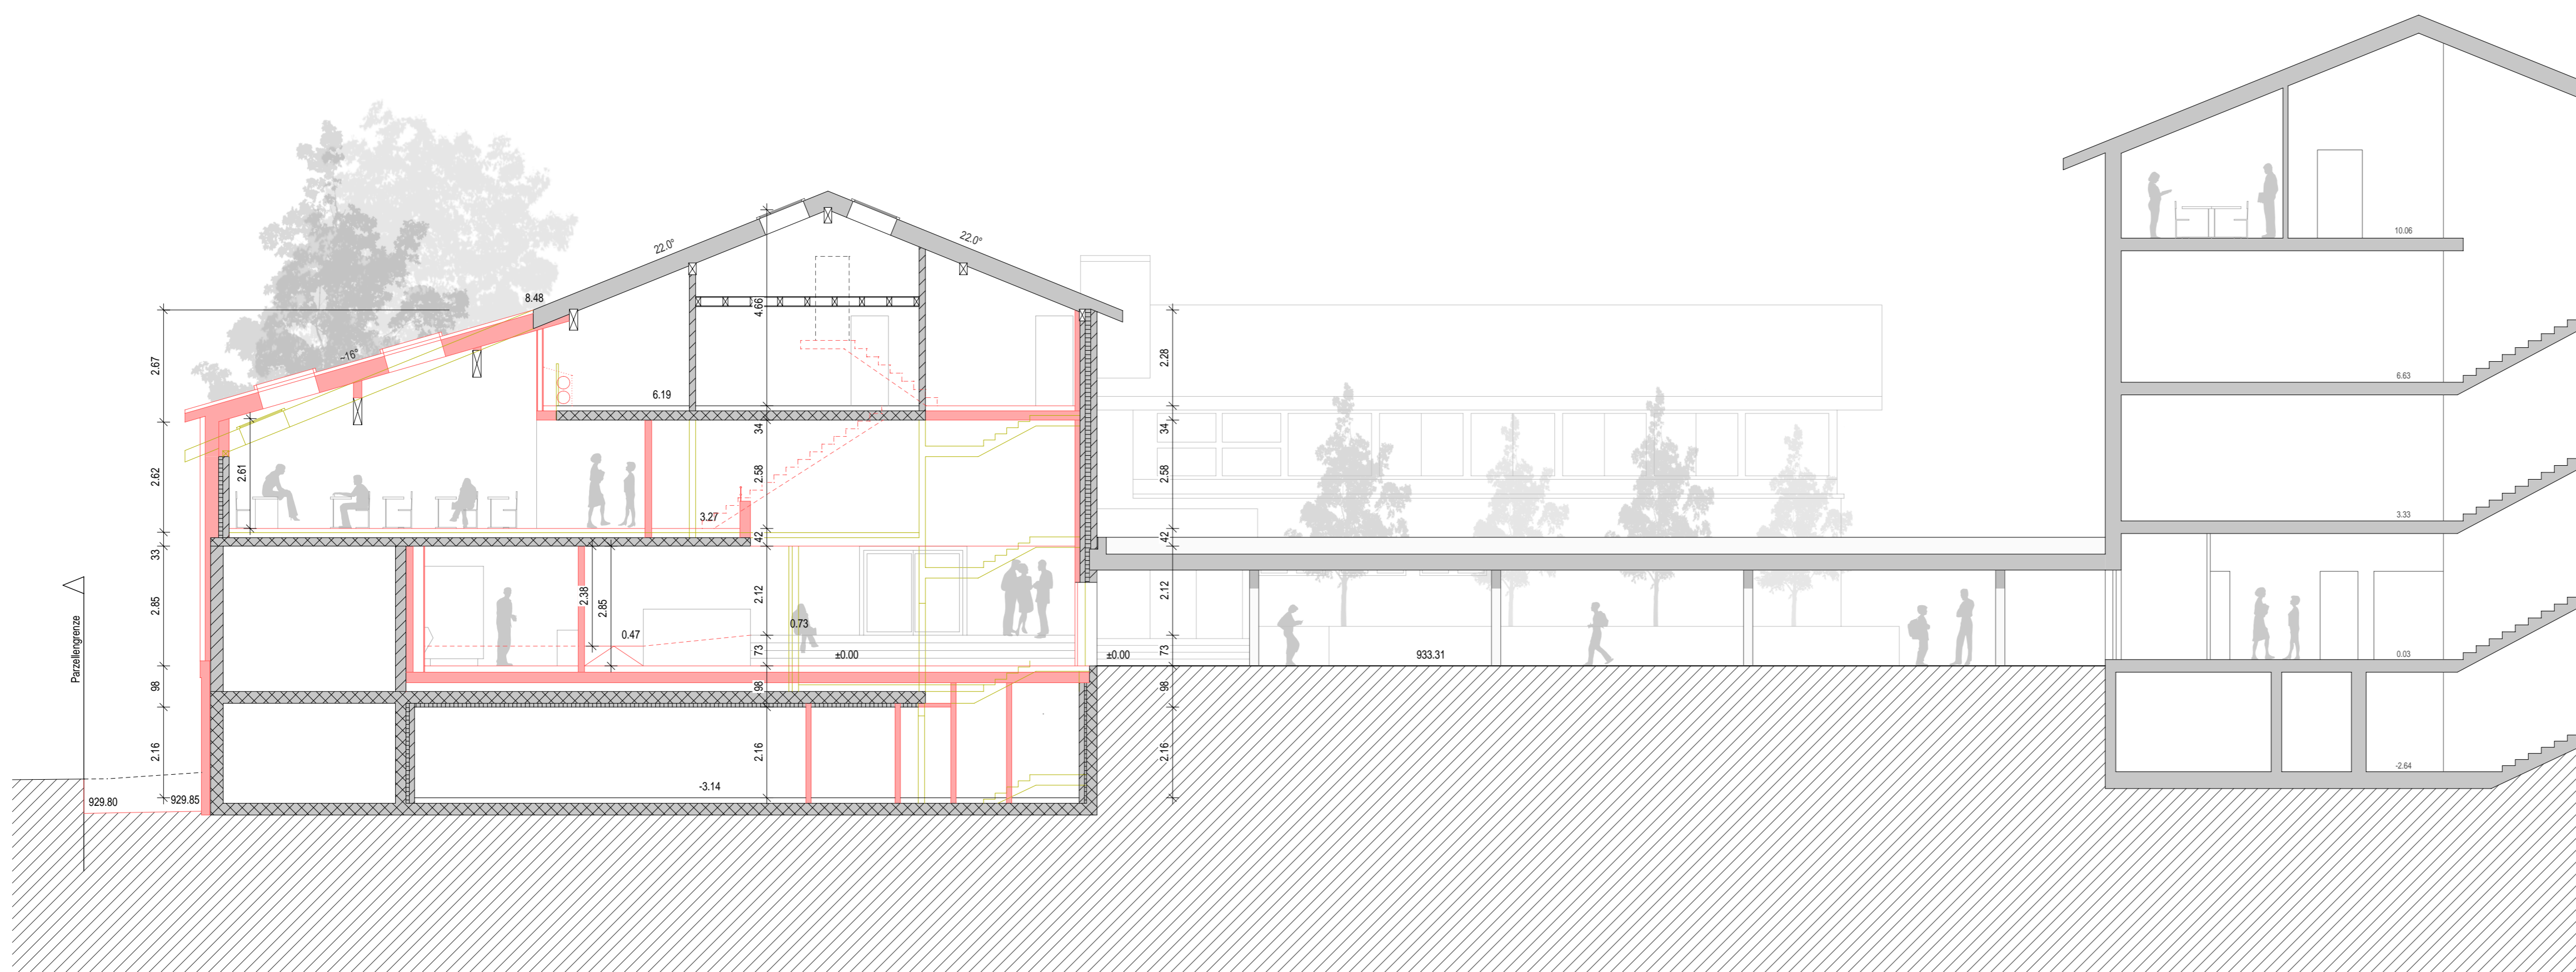

Schnitt B-B

RLC

RLC Architekten AG 9424 Rheineck T +41 71 886 17 17
Thalerstrasse 10 www.rlc.ch F +41 71 886 17 00

Objekt Rothenthurm, Erweiterung Primarschule
Schulstrasse 5, 6418 Rothenthurm

Bauingabe **Schnitt A-A + B-B** 1:100

Revision
Erstellungsdatum 26.06.2018
Gezeichnet lm
Plannummer 2381-815
Plangrösse 860 x 614 mm

— Neu: Räume mit baulichen Massnahmen
(z.B. Boden, Wand, Decke, Türen, Installationen, ...)
— Bestand
— Neu
— Abbruch

0 1 2 5 m

+/- 0.00 = 933.31 m.ü.M = OK FB Foyer

Ort Datum Rheineck, 03.07.2018

Bauherrschaft +
Grundeigentümer Gemeinde Rothenthurm
Schulstrasse 4
6418 Rothenthurm

Architekt RLC Architekten AG
Thalerstrasse 10
9424 Rheineck